
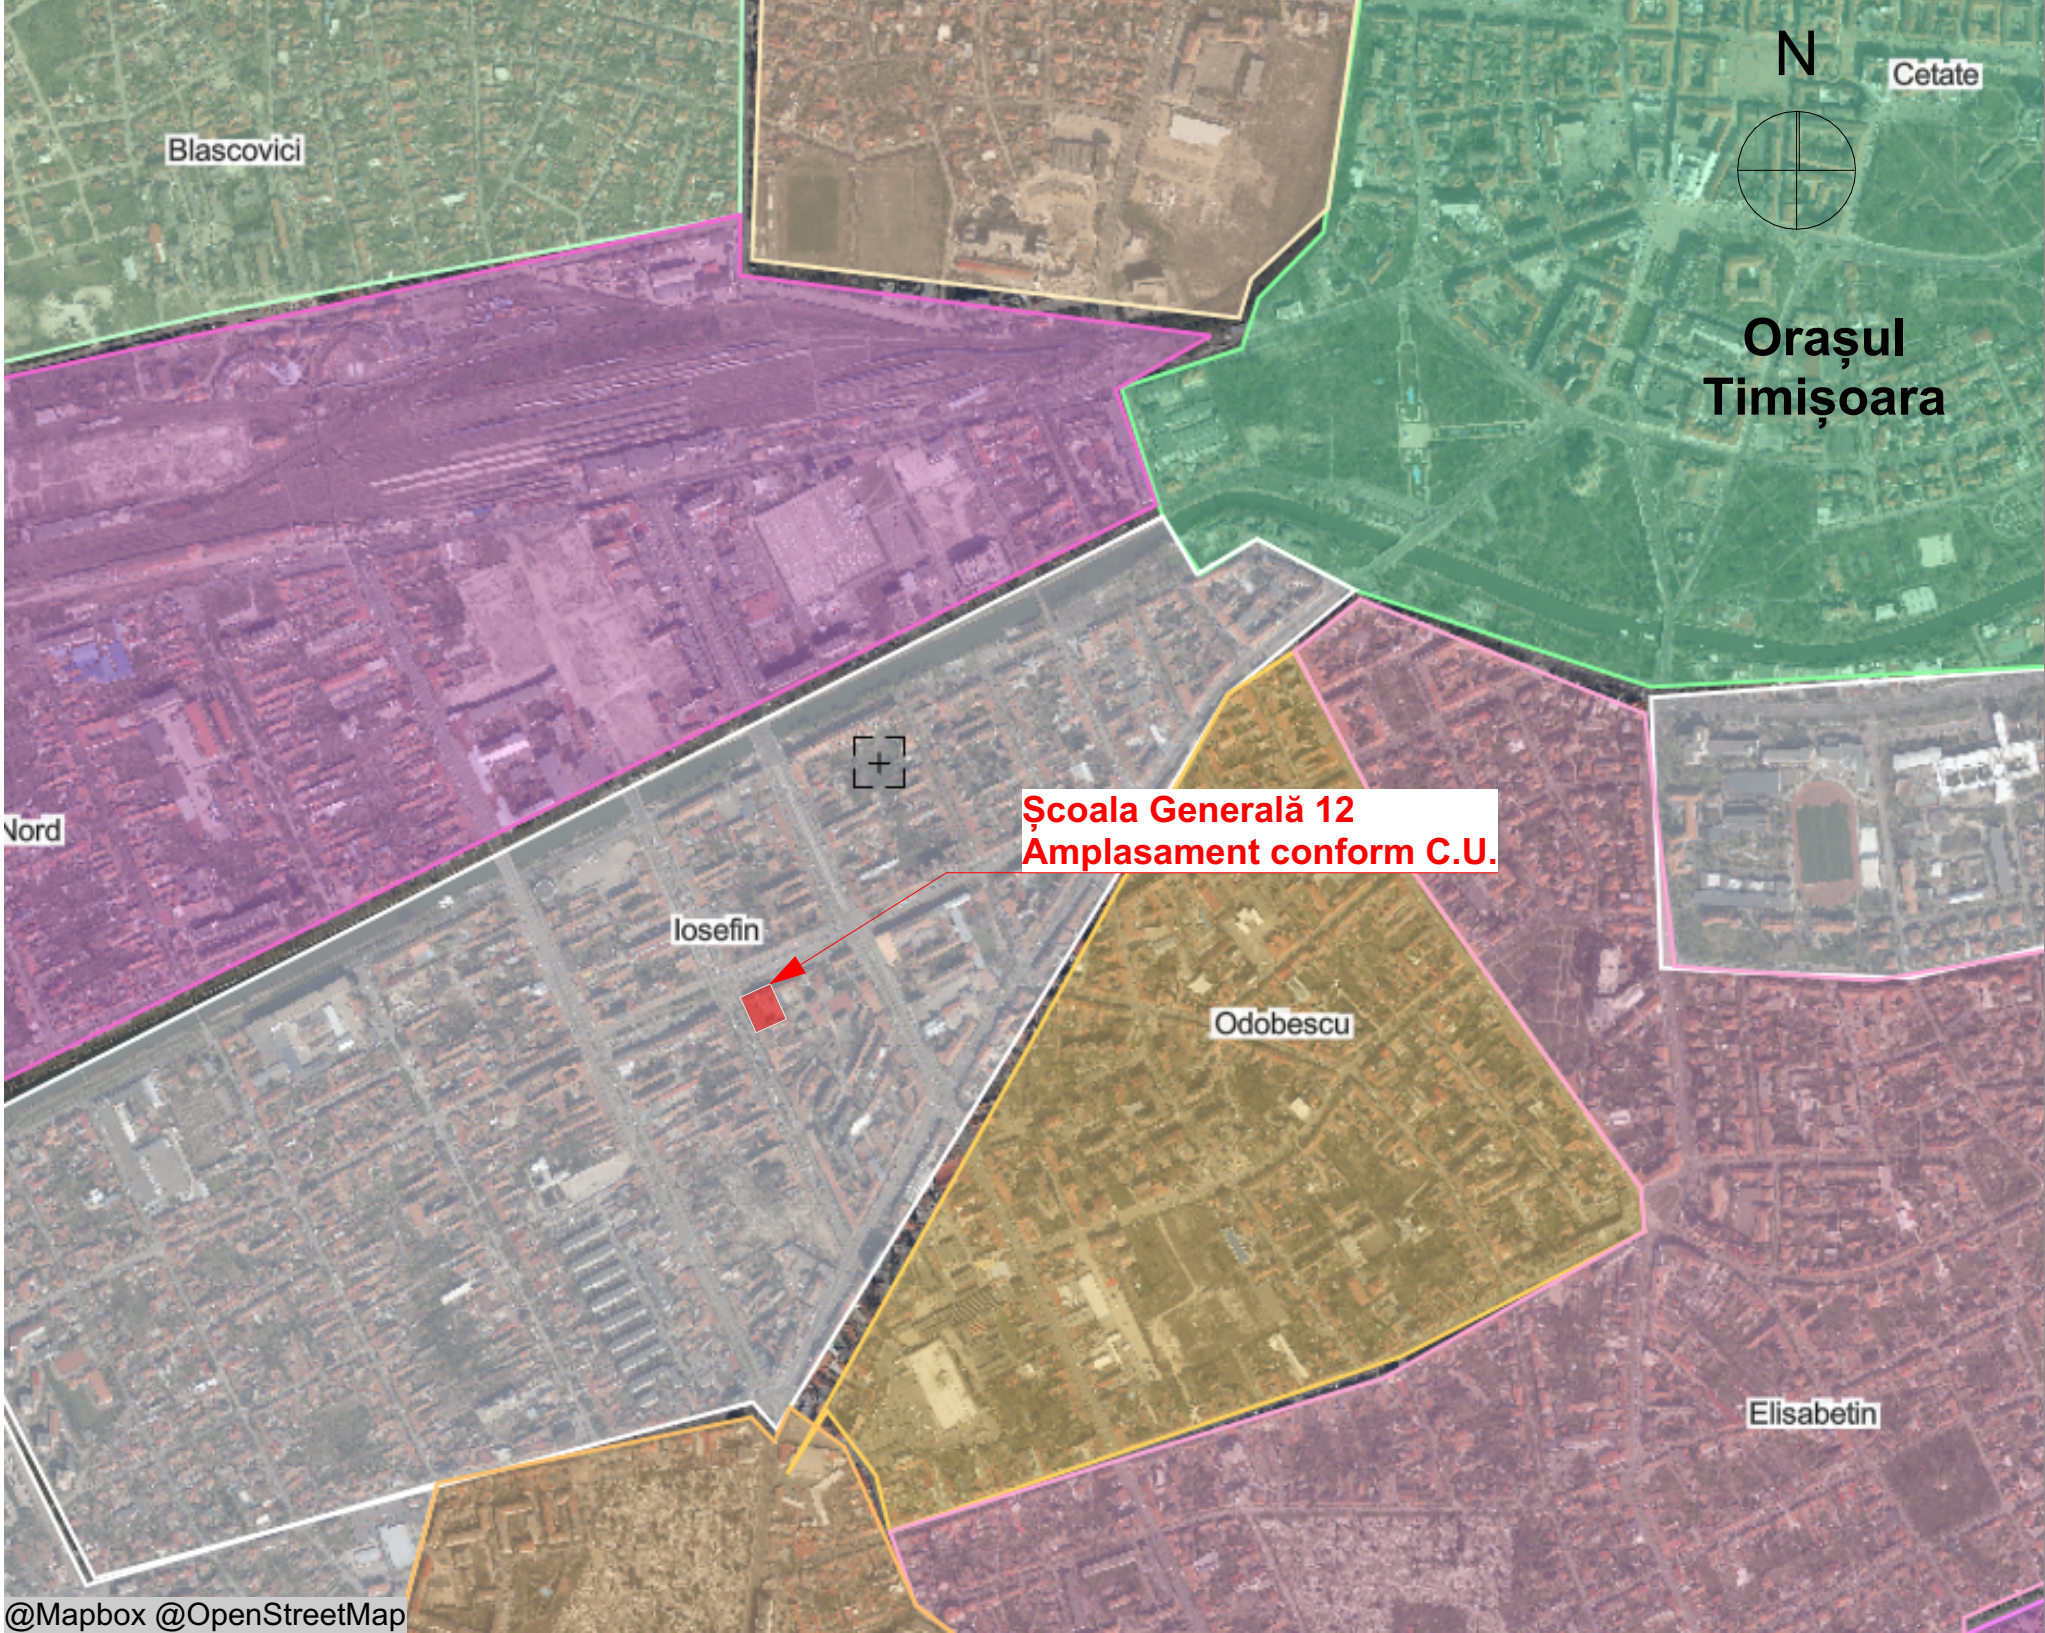


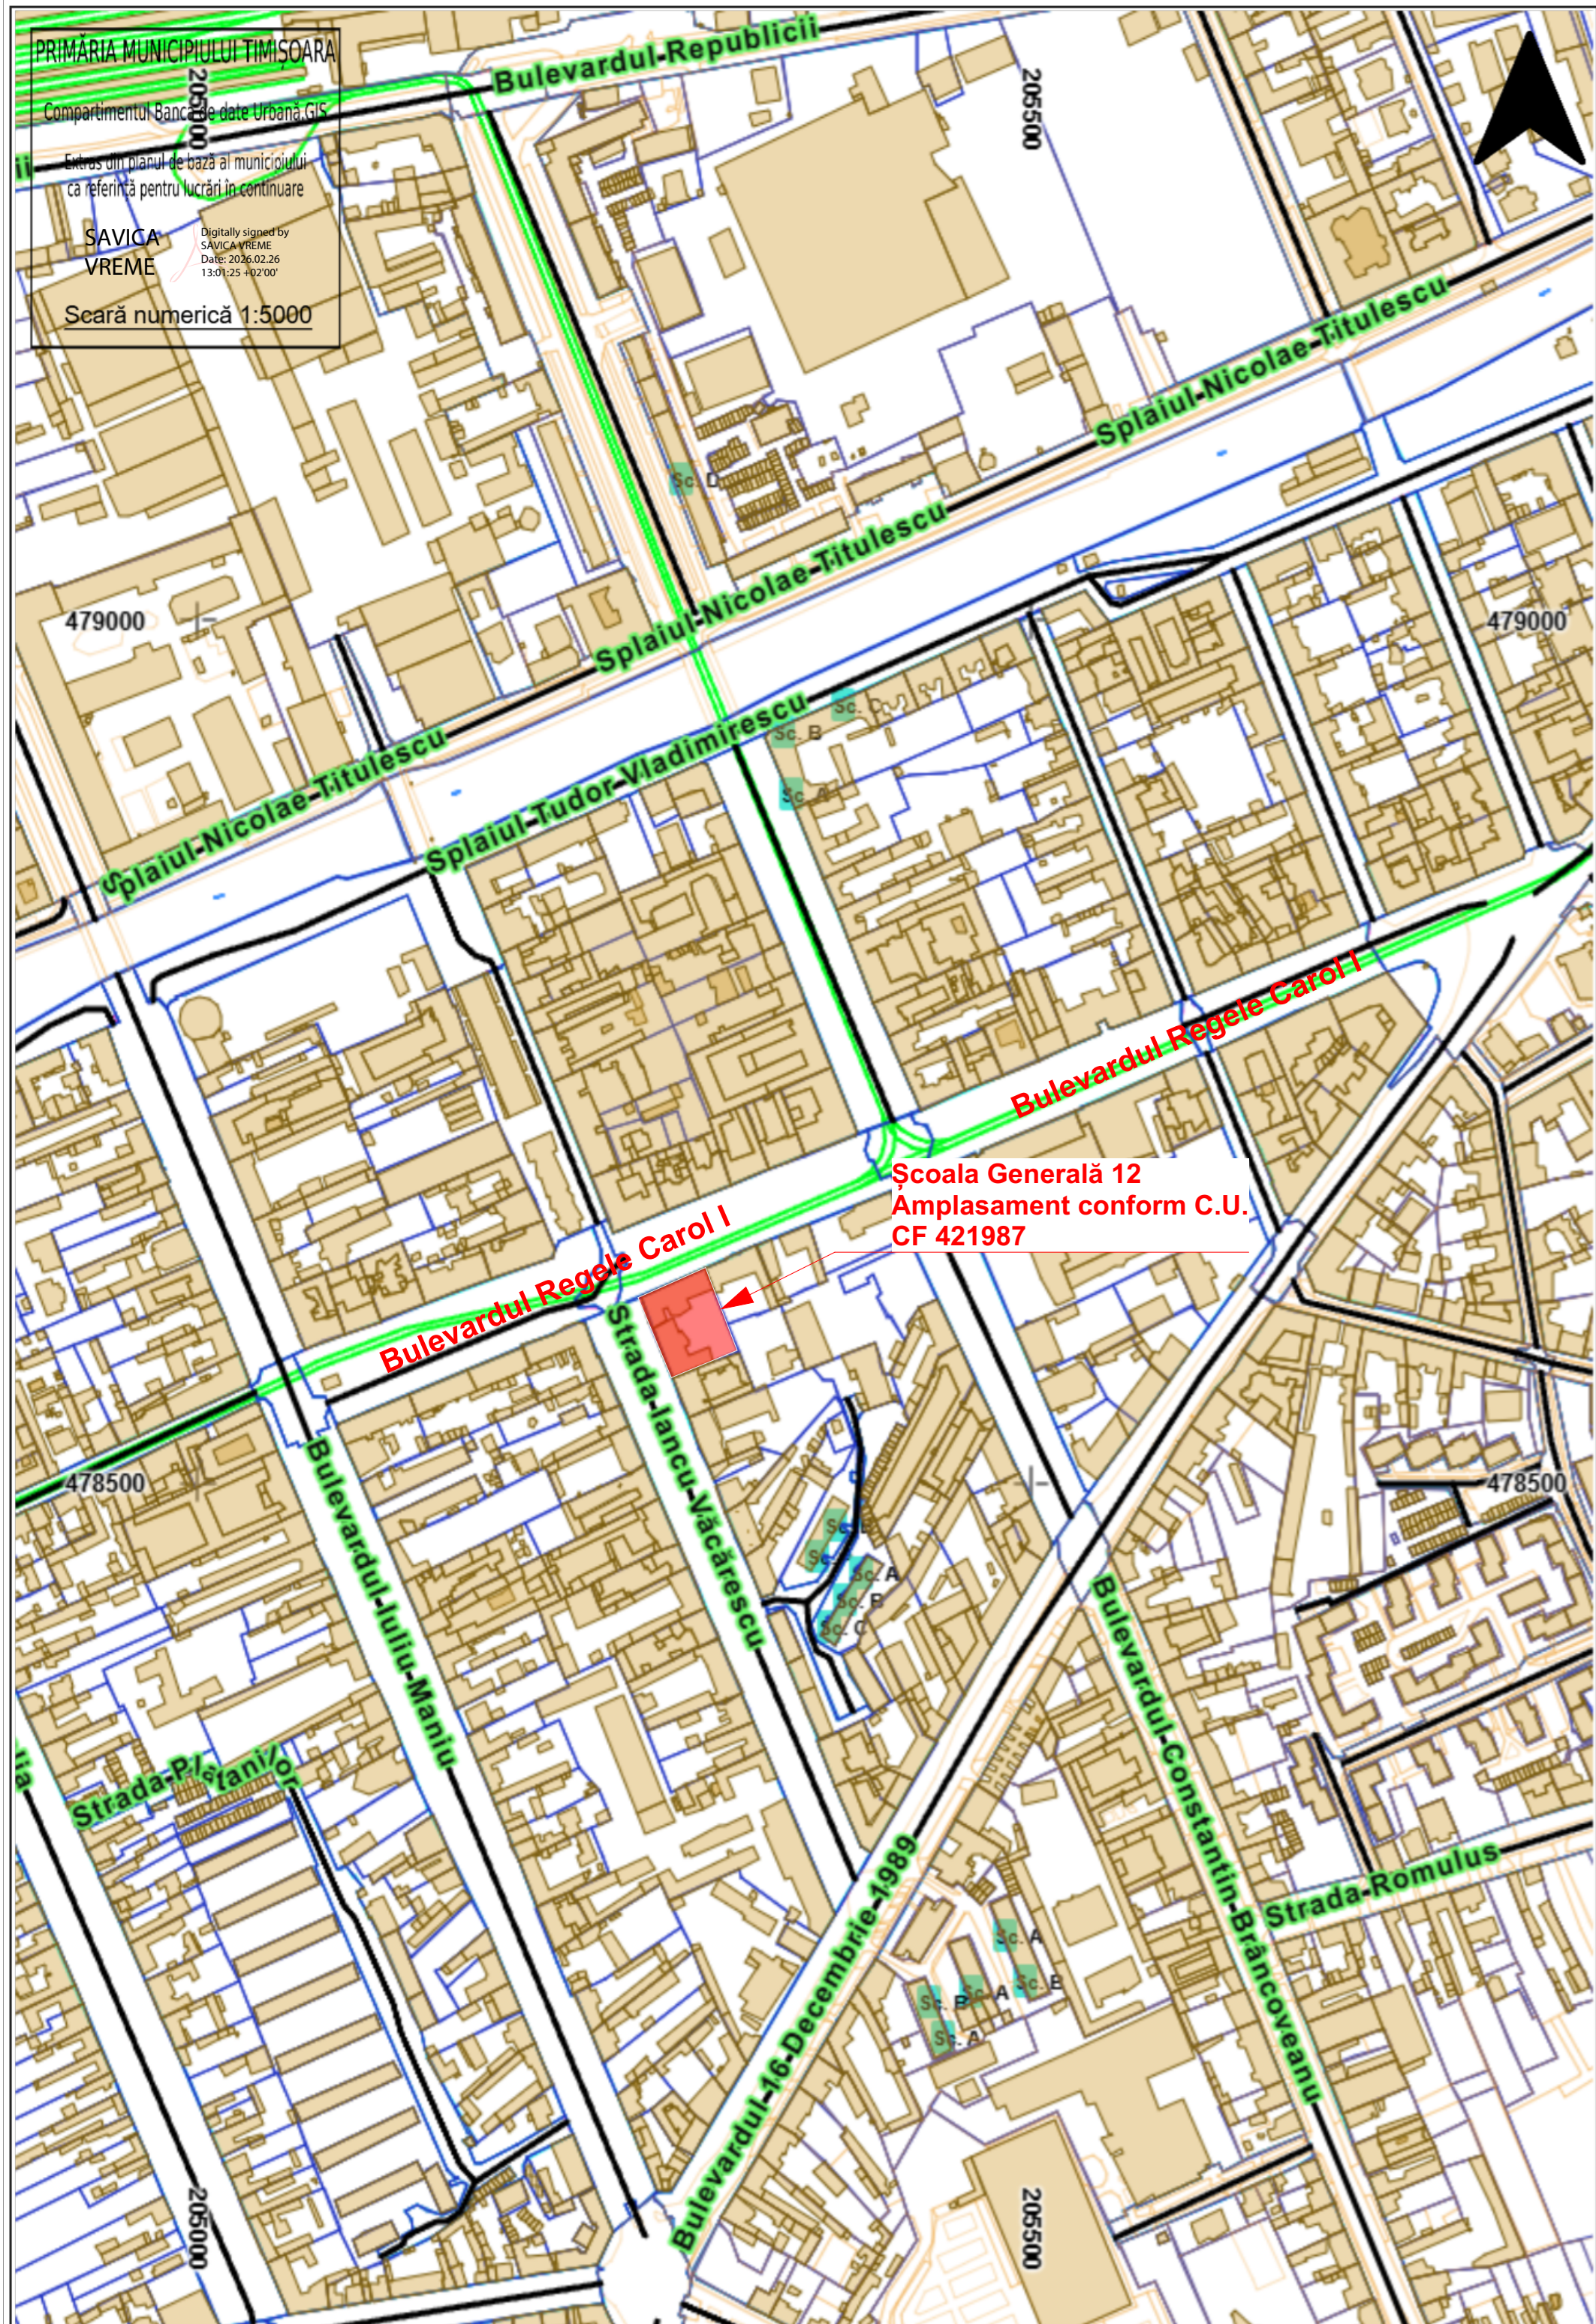

- Note
- 1.Lucrările de reparații propuse se realizează în cadrul unei curți existente, în fond construit existent, motiv pentru care pot apărea diferențe între situația din teren și cea relevată în proiectul de arhitectură.
 - 2.Toate neconcordanțele între situația reală și relevu, respectiv proiect, vor fi semnalate de către antreprenorul general către proiectant și beneficiar, imediat ce au fost semnalate
 - 3.Orice săpătură în incintă se va realiza cu rezerva faptului că în teren se pot afla elemente necunoscute în momentul proiectării.
 - 4.Orice instalații găsite în incintă la momentul execuției, în faza de săpături, se vor releva și vor fi semnalate de către antreprenorul general către proiectant și beneficiar.
 - 5.Punctele de cota sensibile se vor verifica în șantier urmând ca soluția, pantele și racordurile să se adapteze situației, astfel încât, apele pluviale să se departeze natural de clădirea și împrejurimile existente.
 - 6.Toate indicațiile privind plantările se vor adapta funcției de indicațiile furnizorilor de plante, în funcție de fiecare specie plantată.

Acest document este proprietatea Subcontrol srl. Se vor folosi doar dimensiuni figurate și nu obținute prin scalare.

Acest document va fi folosit și corelat cu restul documentației din proiect. Observațiile legate de acest document vor fi raportate către Subcontrol srl.

Titlu Proiect:												
Reparații curte interioară Școala generală 12												
Amplasament:												
Bulevardul Regele Carol I, Nr.17, Timișoara, Jud. Timiș, România												
Beneficiar:					Municipiul Timișoara							
Bulevardul Regele Carol I, Nr.17, Timișoara, Jud. Timiș, România												
Proiectant general și arhitectura:					SUBCONTROL srl							
FC Ripensia 7A, Timișoara, Timiș, 300575, România												
secretariat@subcontrol.ro												
Coordonator proiect:		jur. Ruxandra Bădescu										
Șef proiect:		arh. Alpar Kovacs										
Proiectat:		arh. Iulia Ardelean										
Proiectat:		arh. Ioana Corina Ciucă										
Titlu Planșă:				Scara:		Nr. proiect:		Data (zz/ll/aaaa):		Faza:	Revizia:	Nr. planșă:
Plan de Incadrare				1:5000		3112.06.1		26/06/2026		PTH/DDE		A-1000
1 Proiect - 2 Origine - 3 Rol - 4 Numar - 5 Obiect/Zona - 6 Nivel/Locație - 7 Tip - 8 Descriere - 9 Status - 10 Revizie												
SG12-SUB-A-1000-ZZ-XX-PL-Plan de Incadrare-PTH/DDE-												