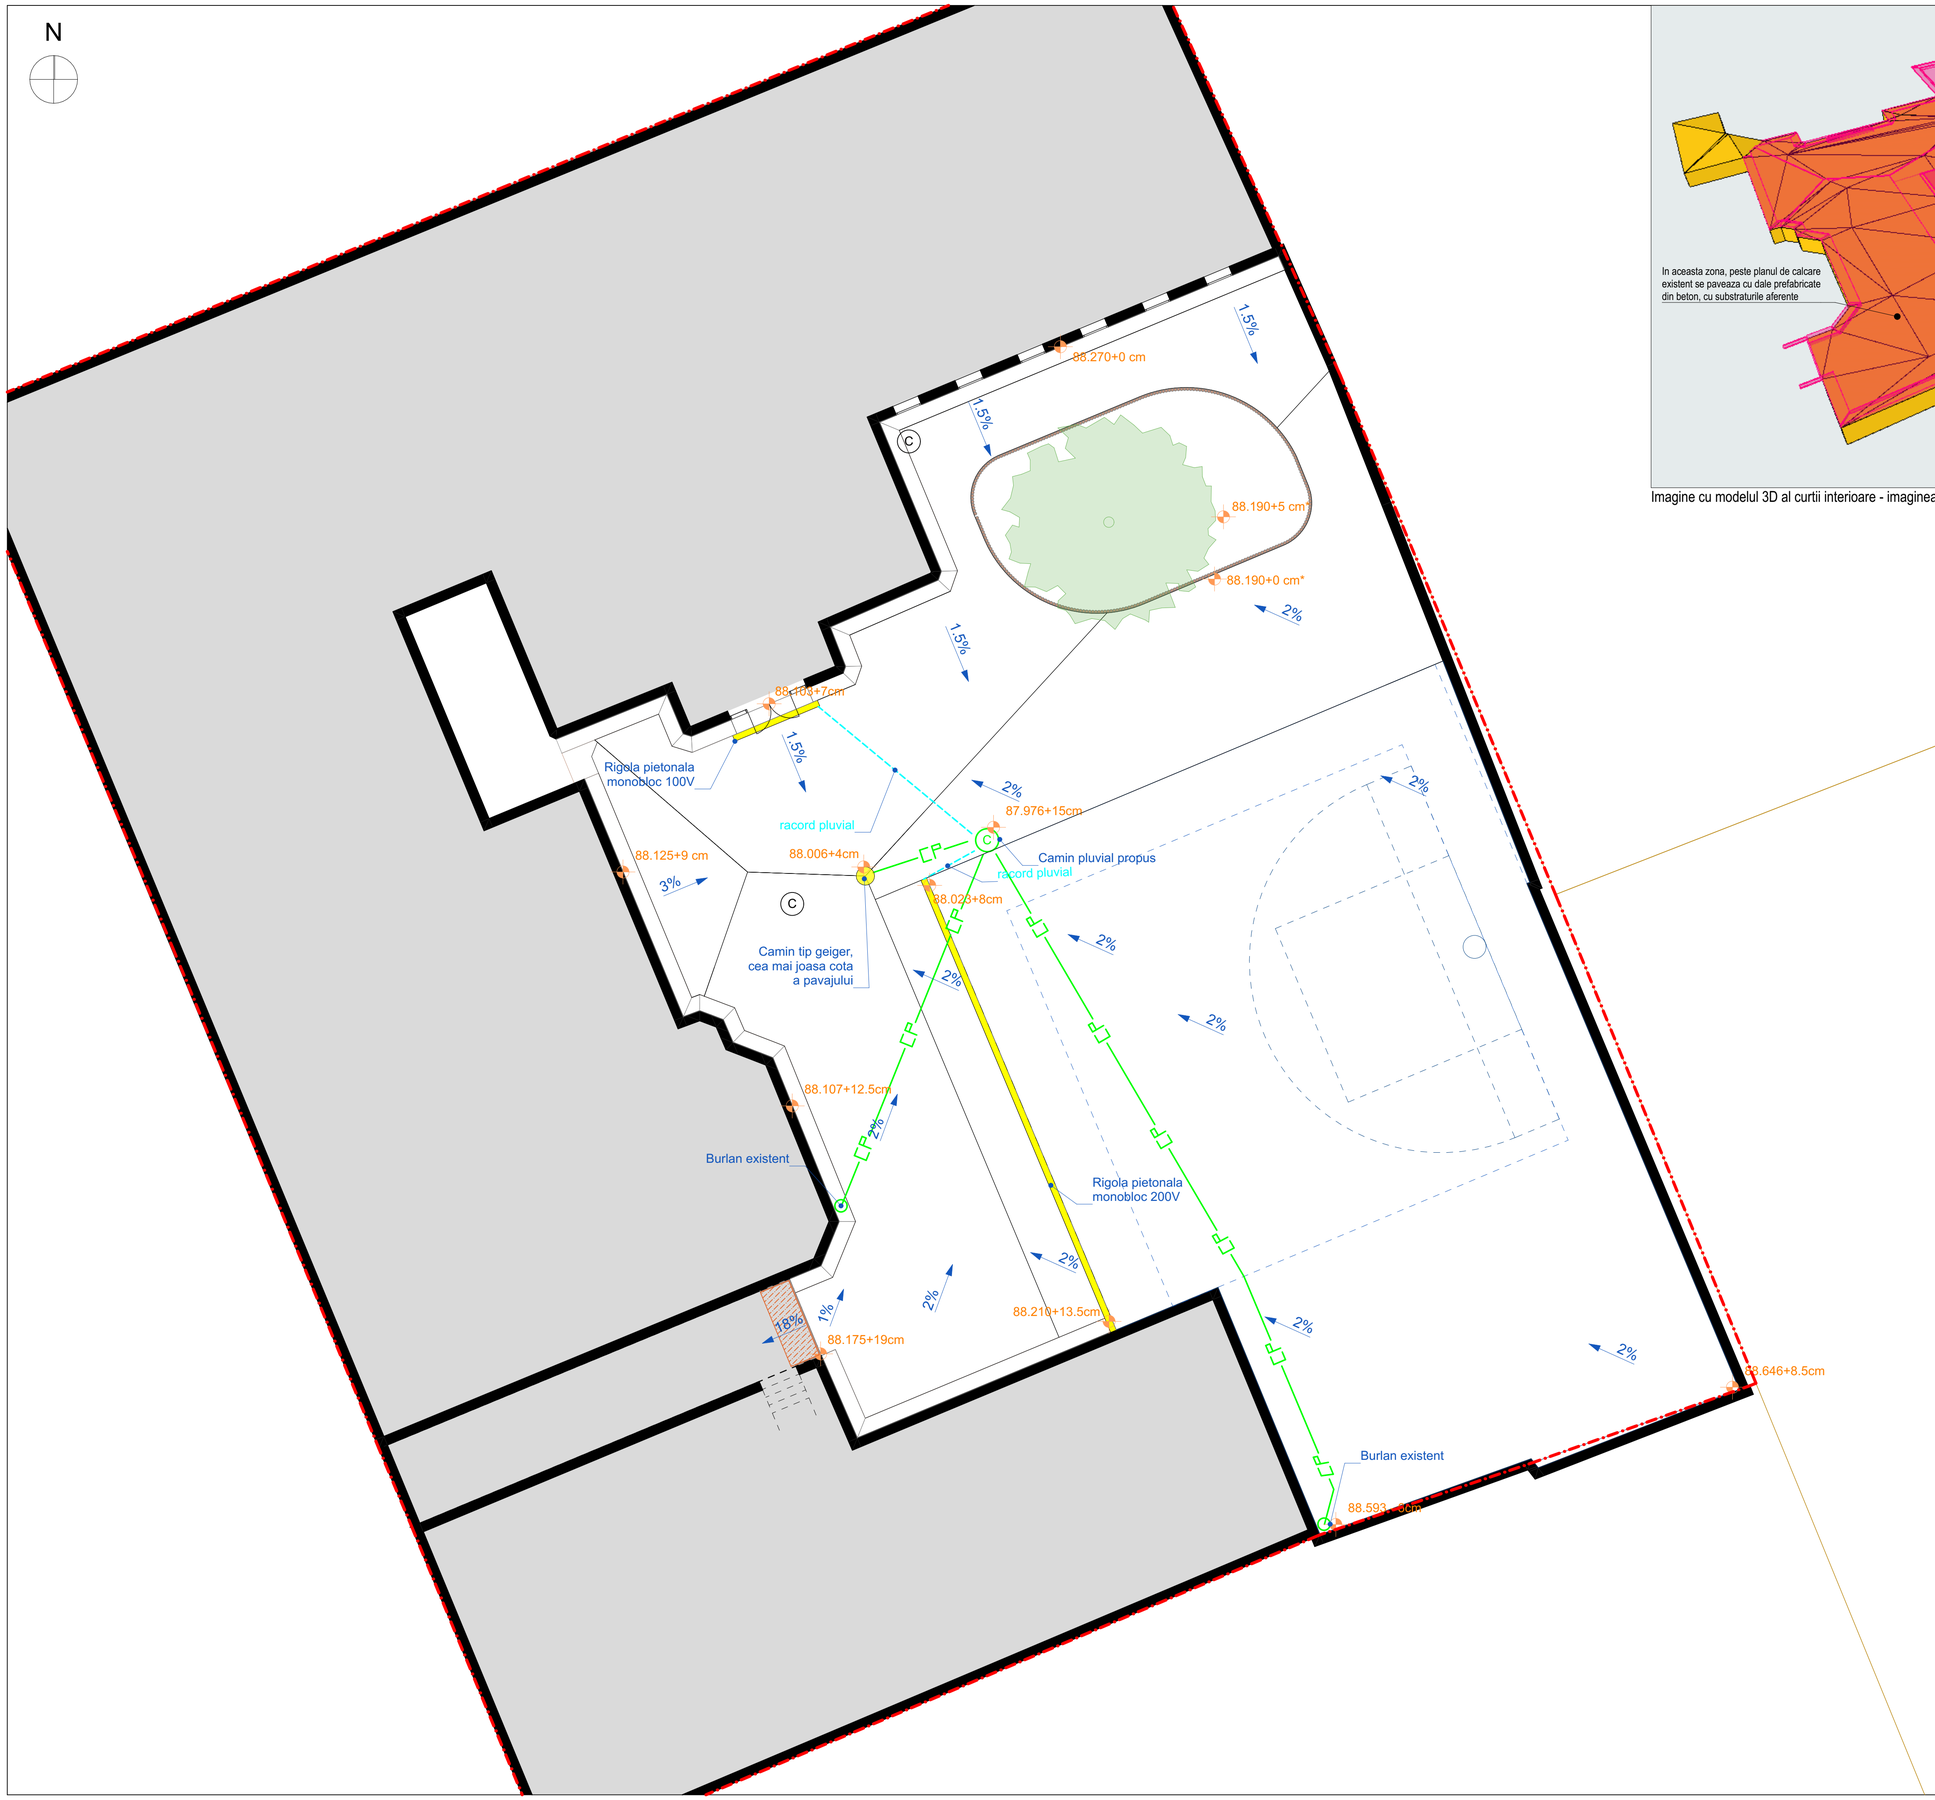

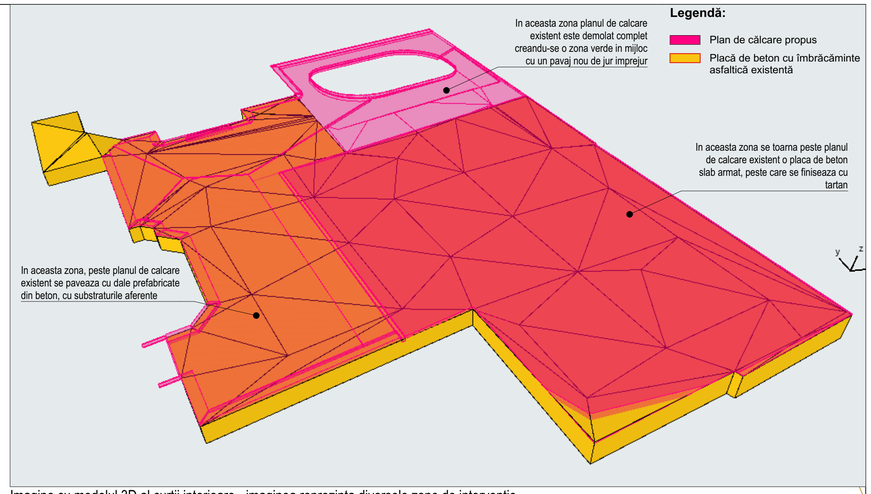

Imagine cu modelul 3D al curtii interioare - imaginea reprezinta diversele zone de interventie

Legendă:

- Limite cadastrale
- Limită proprietate
- Zone verzi
- Clădiri existente
- Perete existent cladire (grosime necunoscuta)
- Pom existent
- Teren de sport cu tartan propus - albastru închis
- Teren de sport cu tartan propus - albastru deschis
- Pavaj dale de beton maro propus
- Dale prefabricate de beton - bordaj soclu clădire
- Rampă beton armat înclinație 18%

Note
1.Lucrarile de reparatii propuse se realizaeaza in cadrului unei curti existente, in fond construit existent, motiv pentru care pot aparea diferente intre situatia din teren si cea relevata in proiectul de arhitectura.
2.Toate neconcordantele intre situatia reala si releveu, respectiv proiect, vor fi semnalate de catre antreprenorul general catre proiectant si beneficiar, imediat ce au fost semnalate
3.Orice sapatura in incinta se va realiza cu rezerva faptului ca in teren se pot afla elemente necunoscute in momentul proiectarii.
4.Orice instalatii gasite in incinta la momentul executiei, in faza de sapaturi, se vor releva si vor fi semnalate de catre antreprenorul general catre proiectant si beneficiar.
5.Punctele de cota sensibile se vor verifica in santier urmand ca solutia, pantele si racordurile sa se adapteze situatiei, astfel incat, apele pluviale sa se departeze natural de cladirea si imprejmuirea existenta.
6.Toate indicatiile privind plantarile se vor adapta functie de indicatiile furnizorilor de plante, in functie de fiecare specie plantata.

Acest document este proprietatea Subcontrol srl. Se vor folosi doar dimensiuni figurate şi nu obţinute prin scalare.
Acest document va fi folosit şi corelat cu restul documentaţiei din proiect. Observaţiile legate de acest document vor fi raportate către Subcontrol srl.

Titlu Proiect:	**Reparaţii curte interioară Şcoala generală 12**
Amplasament:	Bulevardul Regele Carol I, Nr.17, Timişoara, Jud. Timiş, România
Beneficiar:	**Municipiul Timişoara** Bulevardul Regele Carol I, Nr.17, Timişoara, Jud. Timiş, România
Proiectant general si arhitectura:	**SUBCONTROL srl** FC Ripensia 7A, Timişoara, Timiş, 300575, România secretariat@subcontrol.ro
Coordonator proiect:	jur. Ruxandra Bădescu
Şef proiect:	arh. Alpar Kovacs
Proiectat:	arh. Iulia Ardelean
Proiectat:	arh. Ioana Corina Ciucă

Titlu Plansa:	Scara:	Nr. proiect:	Data (zz/ll/aaaa):	Faza:	Revizia:	Nr. plansa:
Plan de sistematizare	1:100	3112.06.1	26/06/2026	PTH/DDE		A-3101

1 **Proiect** - 2 **Origine** - 3 **Rol** - 4 **Numar** - 5 **Obiect/Zona** - 6 **Nivel/Locatie**- 7 **Tip** - 8 **Descriere** - 9 **Status** - 10 **Revizie**
SG12-SUB-A-3101-ZZ-00-PL-Plan de sistematizare-PTH/DDE-