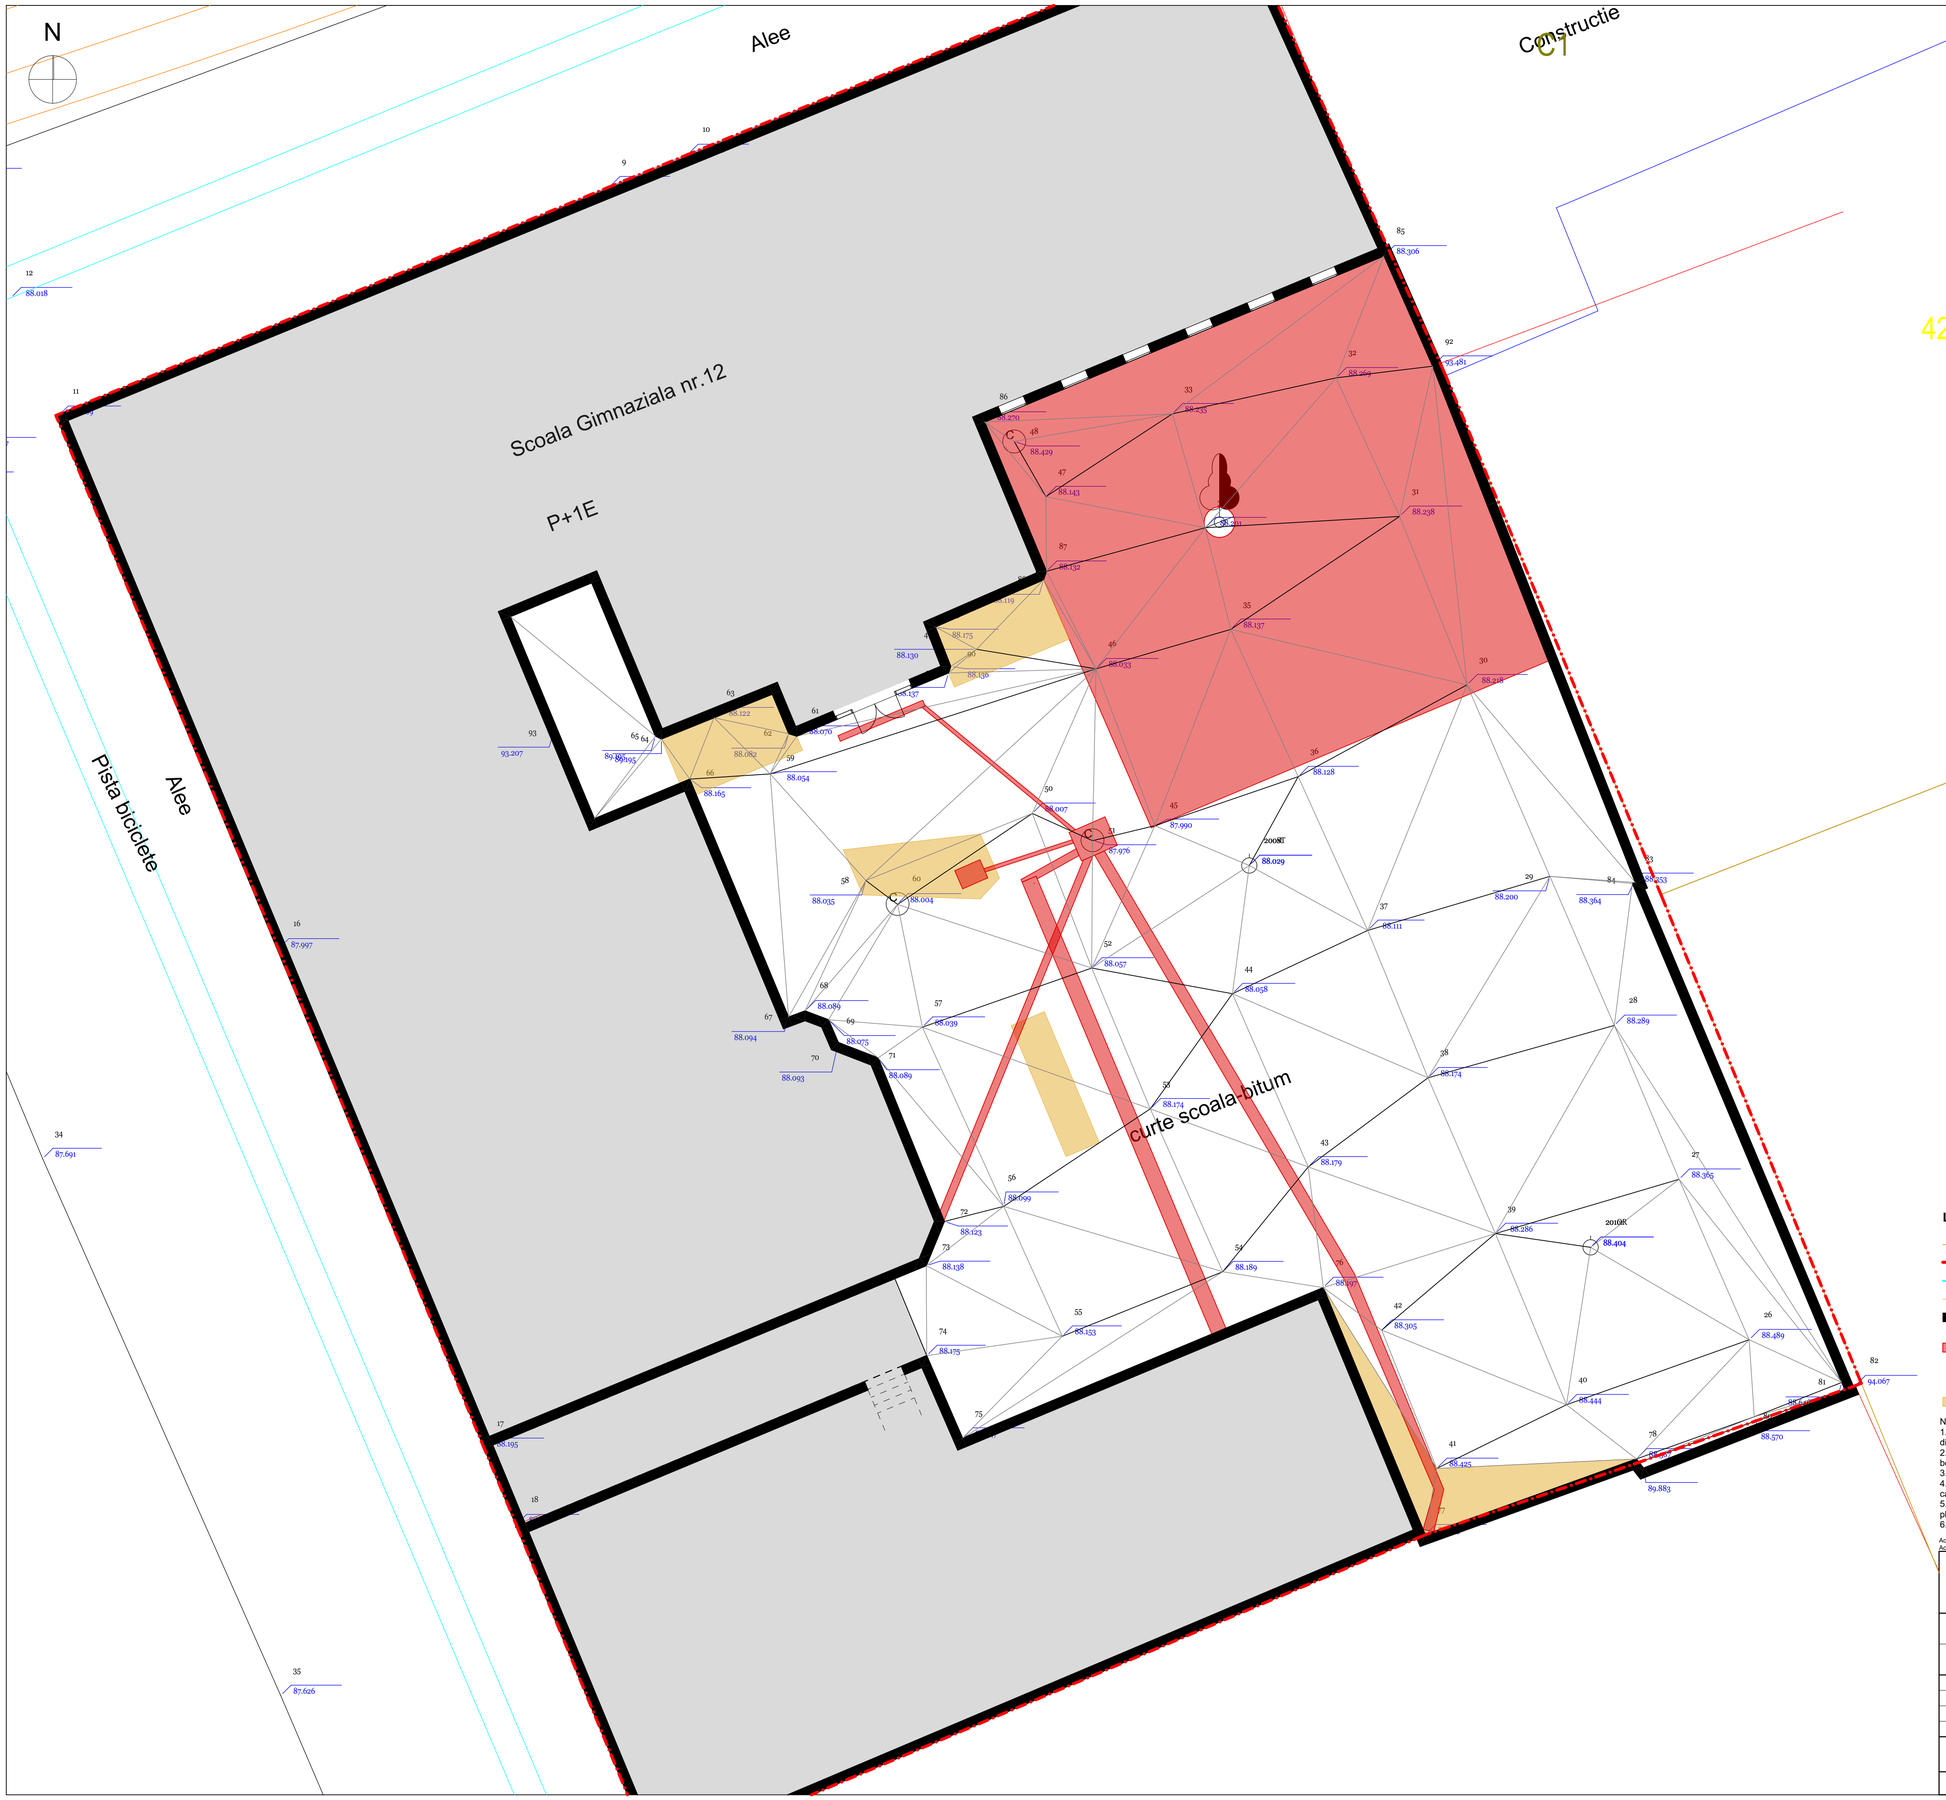

449328

Documentatie tehnica pentru obtinere Autorizatie de construire In scopul "Reabil

Legendă:

- Limite cadastrale
- Limită proprietate
- Pistă de biciclete
- Linii de tramvai
- Perete existent cladire (grosime necunoscuta)
- Zone propuse spre decapare (Indepărtarea plăcilor de beton existente și săpături cu adâncime variabilă, după caz)
- Zone propuse spre frezare

Note

1.Lucrarile de reparatii propuse se realizaeaza in cadrului unei curti existente, in fond construit existent, motiv pentru care pot aparea diferente intre situatia din teren si cea relevata in proiectul de arhitectura.
2.Toate neconcordantele intre situatia reala si releveu, respectiv proiect, vor fi semnalate de catre antreprenorul general catre proiectant si beneficiar, imediat ce au fost semnalate
3.Orice sapatura in incinta se va realiza cu rezerva faptului ca in teren se pot afla elemente necunoscute in momentul proiectarii.
4.Orice instalatii gasite in incinta la momentul executiei, in faza de sapaturi, se vor releva si vor fi semnalate de catre antreprenorul general catre proiectant si beneficiar.
5.Punctele de cota sensibile se vor verifica in santier urmand ca solutia, pantele si racordurile sa se adapteze situatiei, astfel incat, apele pluviale sa se departeze natural de cladirea si imprejmuirea existenta.
6.Toate indicatiile privind plantarile se vor adapta functie de indicatiile furnizorilor de plante, in functie de fiecare specie plantata.

Acest document este proprietatea Subcontrol srl. Se vor folosi doar dimensiuni figurate și nu obținute prin scalare.
Acest document va fi folosit si corelat cu restul documentației din proiect. Observațiile legate de acest document vor fi raportate către Subcontrol srl.

Titlu Proiect:	**Reparații curte interioară Școala generală 12**
Amplasament:	Bulevardul Regele Carol I, Nr.17, Timișoara, Jud. Timiș, România
Beneficiar:	**Municipiul Timișoara** Bulevardul Regele Carol I, Nr.17, Timișoara, Jud. Timiș, România
Proiectant general si arhitectura:	**SUBCONTROL srl** FC Ripensia 7A, Timișoara, Timiș, 300575, România secretariat@subcontrol.ro
Coordonator proiect:	jur. Ruxandra Bădescu
Șef proiect:	arh. Alpar Kovacs
Proiectat:	arh. Iulia Ardelean
Proiectat:	arh. Ioana Corina Ciucă

Titlu Plansa:	Scara:	Nr. proiect:	Data (zz/lll/aaaa):	Faza:	Revizia:	Nr. plansa:
Plan Interventii Decapare si Frezare	1:100	3112.06.1	26/06/2026	PTH/DDE		A-3102

1 **Proiect** - 2 **Origine** - 3 **Rol** - 4 **Numar** - 5 **Obiect/Zona** - 6 **Nivel/Locatie**- 7 **Tip** - 8 **Descriere** - 9 **Status** - 10 **Revizie**
SG12-SUB-A-3102-ZZ-00-PL-Plan Interventii Decapare si Frezare-PTH/DDE-