


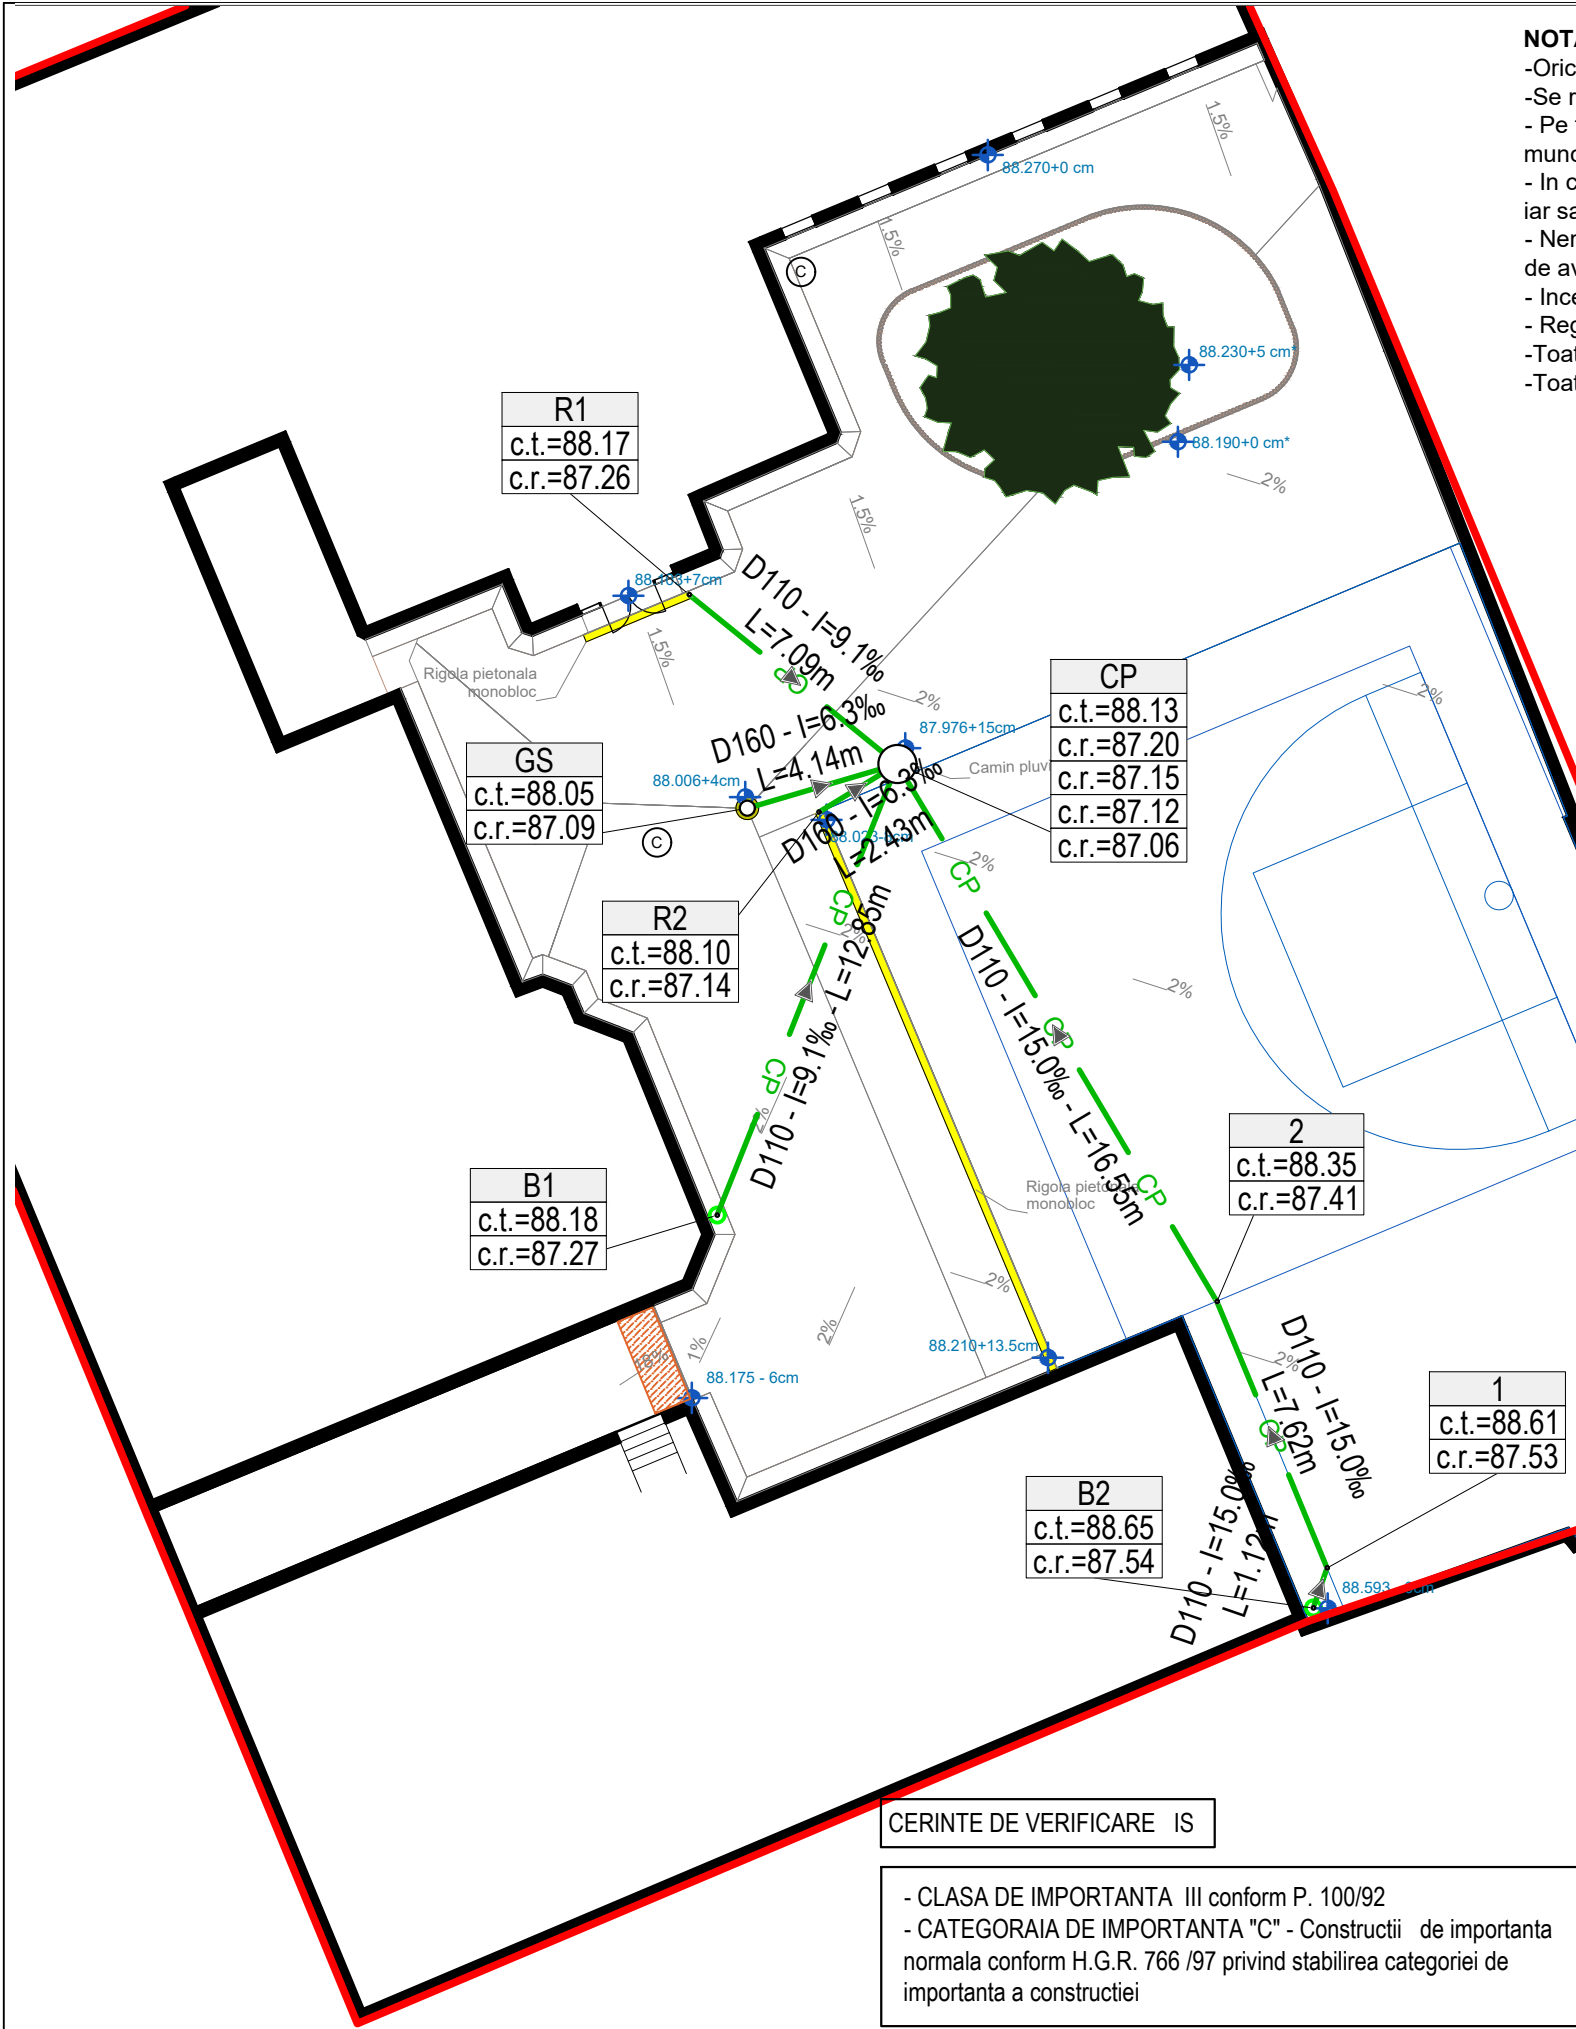


- NOTA:**
- Orice neconcordanta pe acest traseu se va aduce la cunostinta proiectantului inainte de pozarea conductelor.
 - Se respecta toate normativele in vigoare privind executia lucrarilor si toate conditiile impuse prin avize.
 - Pe tot timpul executarii lucrarilor vor fi respectate cu strictete toate normativele in vigoare privind securitatea si sanatatea in munca, protectia muncii, siguranta circulatiei si prevenirea incendiilor.
 - In cazul in care in zonele afectate de lucru, exista gospodarie subterana se va proceda mai intii la efectuarea de sondaje iar sapaturile se vor executa numai manual si in prezenta delegatilor destinatarilor de gospodarie subterana.
 - Nerespectarea acestor prevederi atrage dupa sine intreaga raspundere a beneficiarului si executantului in cazul producerii de avarii, perturbatii in buna functionare a retelei vizate si, de asemenea, in cazul producerii unor accidente de munca.
 - Inceperea lucrarilor se face in prezenta reprezentantilor regiilor detinatoare de retele si canale
 - Regiile vor fi anuntate in scris de catre beneficiar ca intentioneaza sa inceapa lucrarile.
 - Toate sapaturile se vor sprijini conform caietului de sarcini.
 - Toate lucrarile se vor semnaliza corespunzator pe timp de zi si noapte.

Sifon canalizare pentru oprirea mirosurilor.
Se va monta pe toate racordurile pluviale.



- LEGENDA EDILITARE:**
- CP — racorduri pluviale proiectate
 - CP — camin canalizare pluvial existent care se inlocuieste
 - GS — gura de scurgere proiectata
 - R1,R2 — rigole proiectate
 - B1,B2 — burlane existente care se racordeaza la pluvial
 - c.t. — cota teren sistematizat
 - c.r. — cota radier conducta/camin

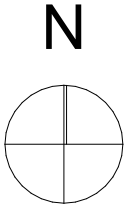

449328

Acest document este proprietatea Subcontrol srl. Se vor folosi doar dimensiuni figurate și nu obținute prin scalare.
Acest document va fi folosit si corelat cu restul documentatiei din proiect. Observatiile legate de acest document vor fi raportate către Subcontrol srl.

Titlu Proiect:		Reparații curte interioară Școala generală 12 #Project ID							
Amplasament:		Bulevardul Regele Carol I, Nr.17, Timișoara, Jud. Timiș, România							
Beneficiar:		Municipiul Timișoara Bulevardul Regele Carol I, Nr.17, Timișoara, Jud. Timiș, România #Client E-mail							
Proiectant general si urbanism:				SUBCONTROL srl FC Ripensia 7A, Timișoara, Timiș, 300575, România secretariat@subcontrol.ro					
Coordonator proiect:		jur. Ruxandra Bădescu							
Proiectat:		arh. Alpar Kovacs							
Proiectant edilitare:				PRO-WASSER-AT srl Bdul C. Brancoveanu, nr. 64, Timisoara, Timis, 300216, RO all@prowasser.ro					
Sef proiect:		ing. Simona Fantaneanu							
Titlu Plansa:				Nr. Proiect:	Scara:	Data (zz/ll/aaaa):	Faza:	Revizia:	Nr. plansa:
Plan Interventii Edilitare				3112.06.1	1:200	26/06/2026	PTH/DDE		ED01
1 Proiect - 2 Origine - 3 Rol - 4 Numar - 5 Obiect/Zona - 6 Nivel/Locatie- 7 Tip - 8 Descriere - 9 Status - 10 Revizie SG12-SUB-A-ED01-ZZ-00-PL-Plan Interventii Edilitare- -									

CERINTE DE VERIFICARE IS

- CLASA DE IMPORTANTA III conform P. 100/92
- CATEGORIA DE IMPORTANTA "C" - Constructii de importanta normala conform H.G.R. 766 /97 privind stabilirea categoriei de importanta a constructiei

NOTA:
Ridicarea topografica a fost realizat in SISTEM STEREO 70,
SISTEM COTE MAREA NEAGRA.