


SPRIJINIRI METALICE

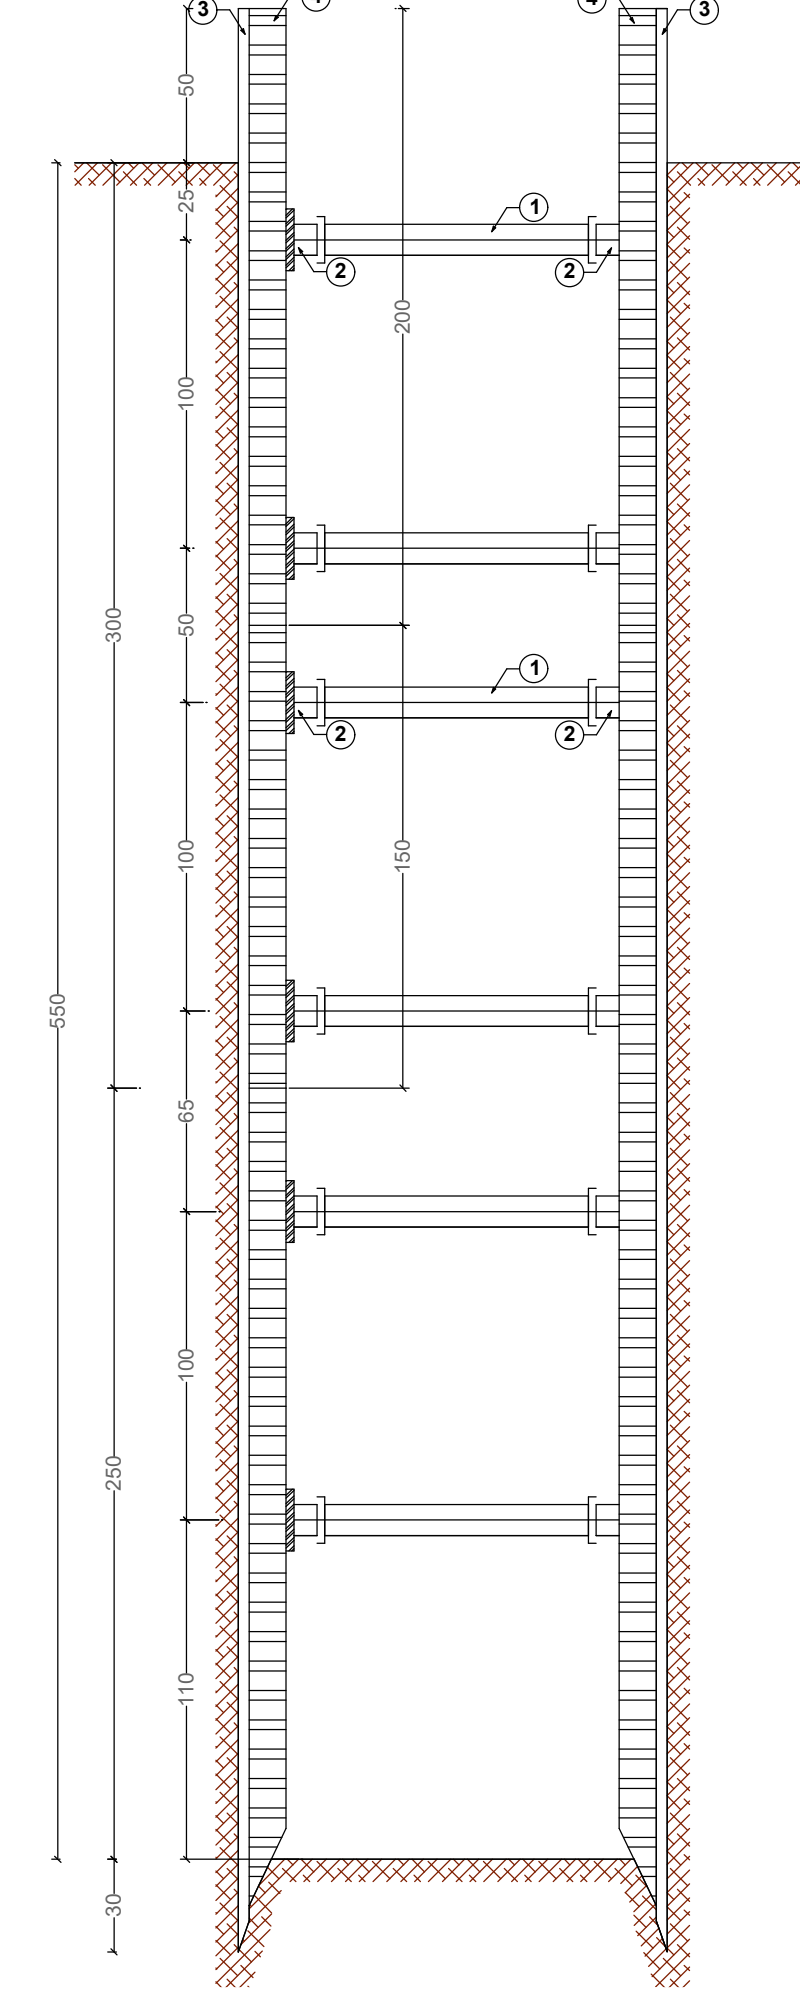


NOTĂ: Sprijinirea transeelor se va face incepand de la adancimea de 1.0 ...1.5 m, functie de natura terenului.
Dulapii sunt elemente metalice speciale, introduse in teren prin batere sau vibrare pentru a forma un perete vertical impermeabil.
La introducerea elementelor in teren, exista riscul nerealizarii impermeabilitatii, ca urmare a nerealizarii etansarii corespunzatoare a rosturilor.
Utilizarea sprijinirilor metalice, sunt recomandate mai ales in situatiile in care nivelul apei subterane este situat deasupra cotei finale de excavare.
La introducerea sprijinirilor metalice, vibratiile propagate in teren pot afecta cladirile si utilitatile din zona, iar zgomotul produs este un factor de poluare sonora ce poate atinge limite inacceptabile.
La extragerea sprijinirilor metalice, exista riscul de aparitie a unor goluri in terenul de sub constructiile existente, in cazul in care terenul contine straturi de pamant cu coeziune mare.
Antreprenorul impreuna cu toti colaboratorii sai, va tine cont de toate aceste aspecte, pentru diminuarea efectelor adverse ce pot aparea prin montarea/demontarea sprijinirilor metalice.

LEGENDĂ:


- 1 - Spraituri metalice de inventar
- 2 - Filetate metalice
- 3 - Dulapii metalici
- 4 - Grinzi metalice montate vertical

Detaliu tip sprijiniri metalice


RIGOLA MONOBLOC

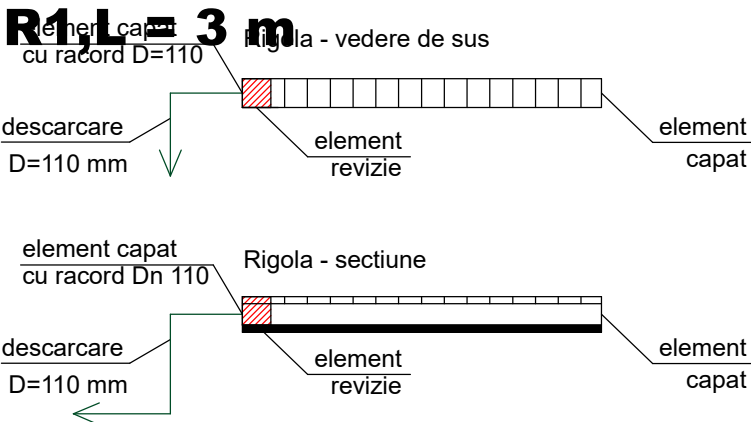

RIGOLA MONOBLOC

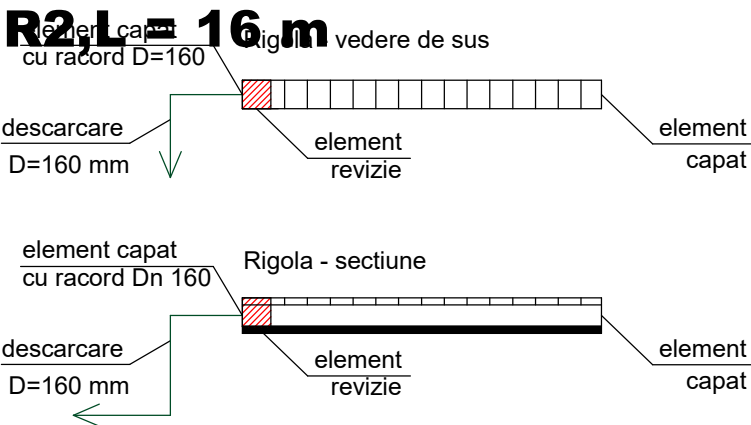


Detaliu rigole

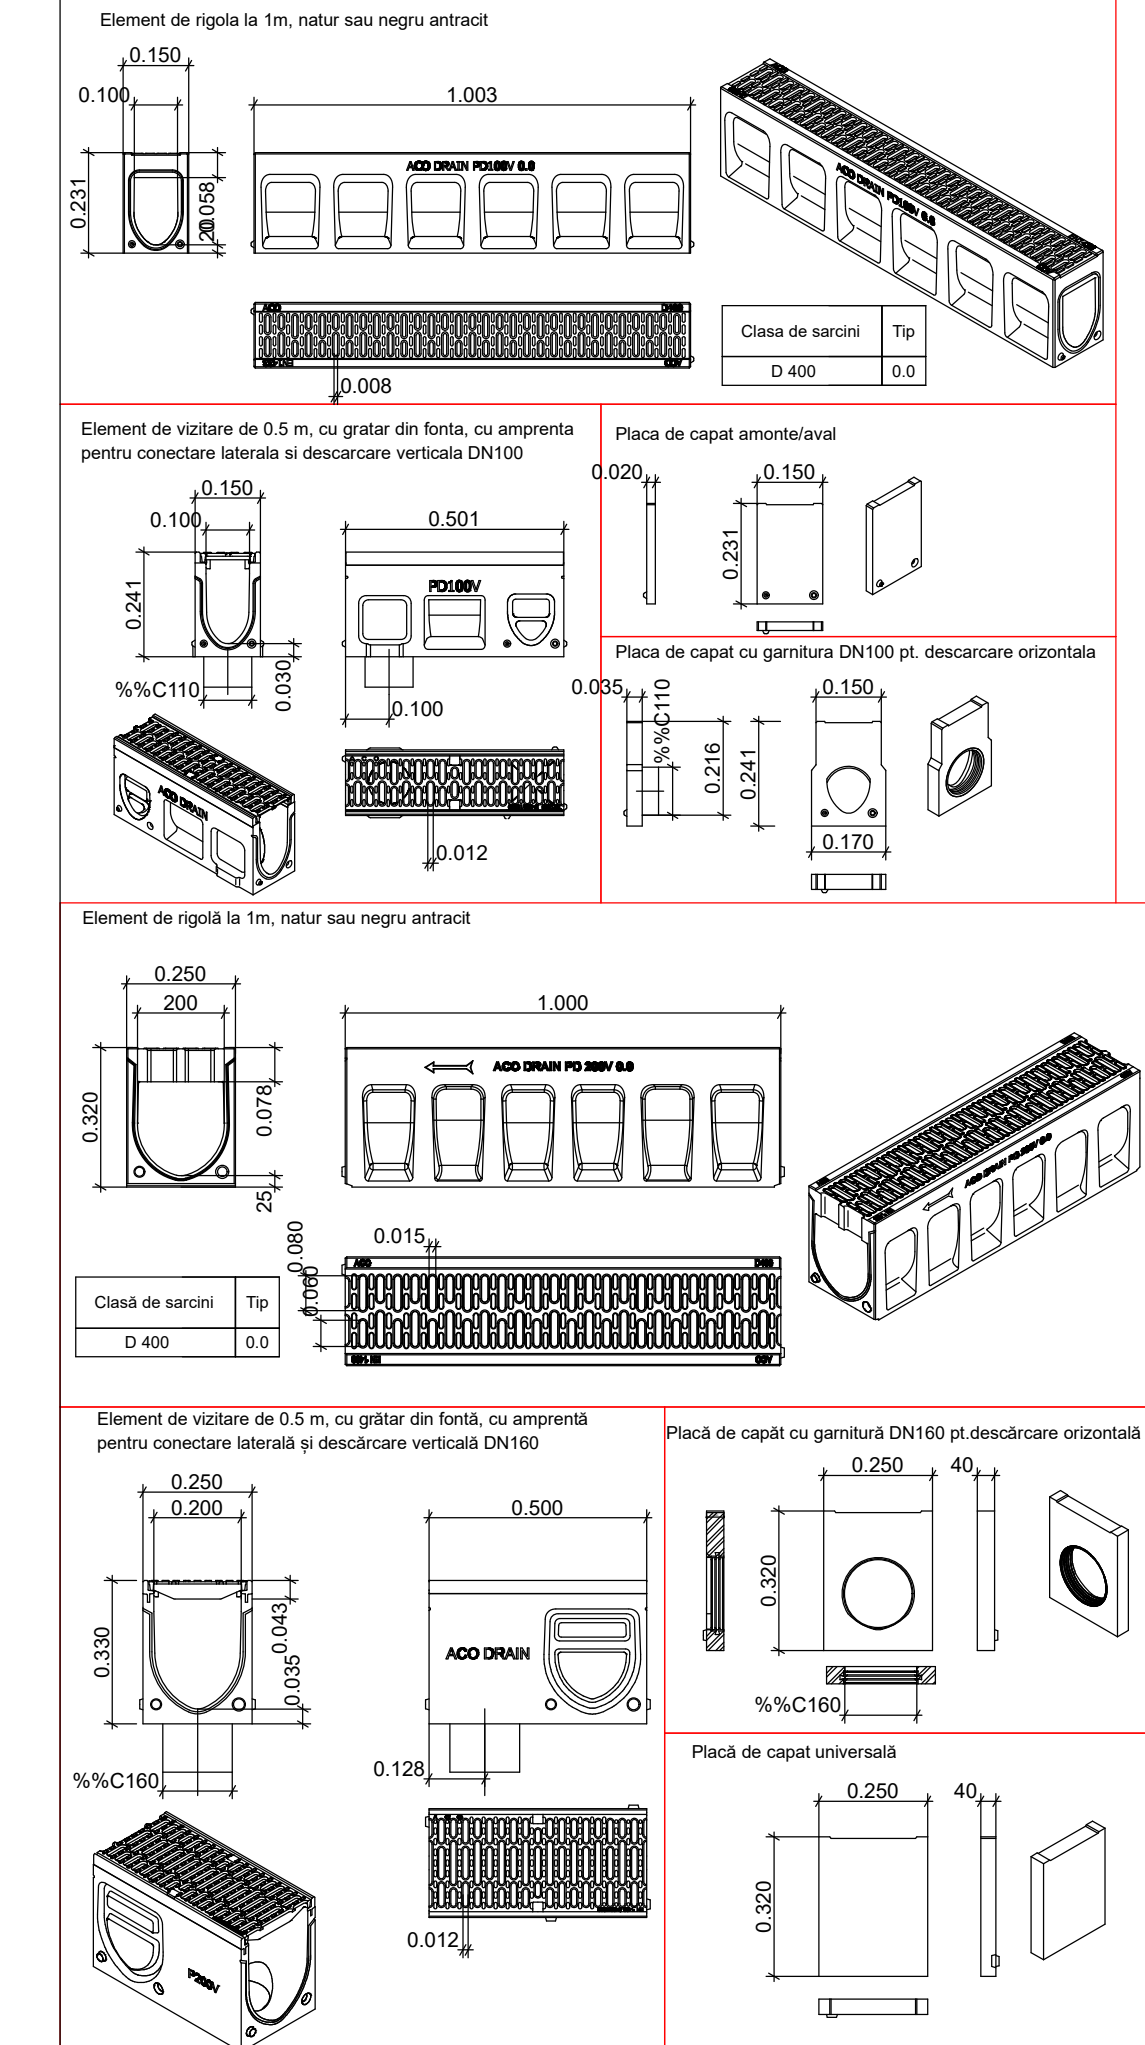

GURI DE SCURGERE PREFABRICATE Dn 45 cm CU GARNITURI DE ETANSARE, PENTRU REțele DE CANALIZARE


VARIANTA CU DEPOZIT NAMOL FARA SIFON

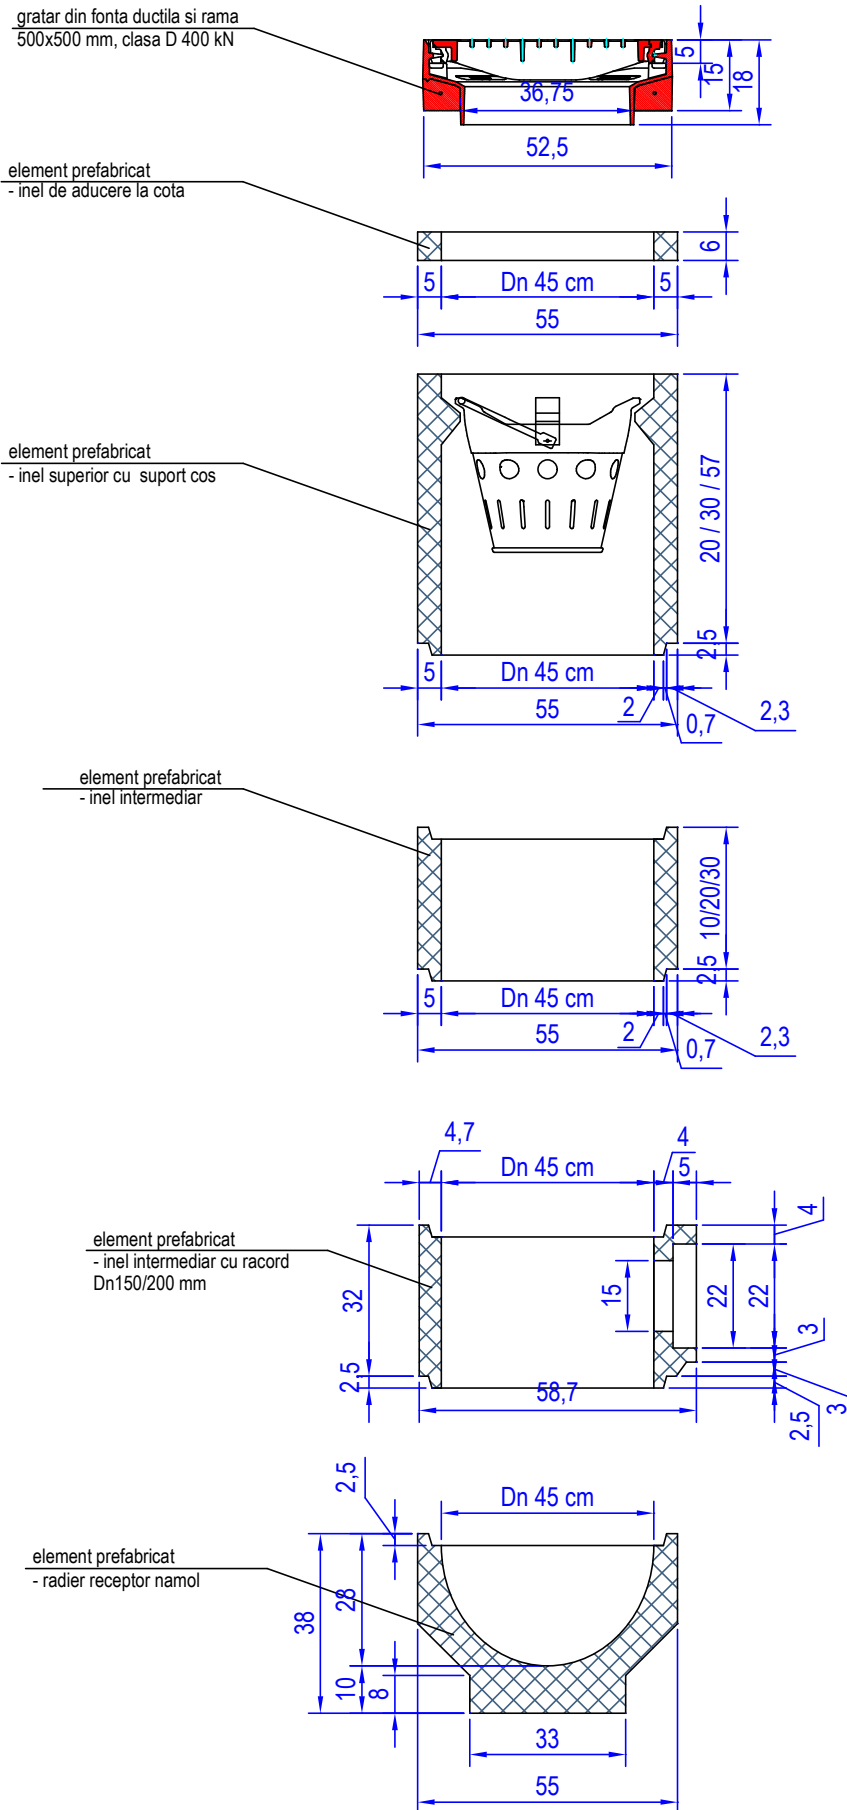

Gura de scurgere. Elemente prefabricate


NOTA:

- pe intreaga durata de montare a prefabricatelor se vor efectua obligatoriu epuismente;
- elementele prefabricate ale caminului se vor monta obligatoriu cu garnitura de etansare intre ele (tip EPDM);
- inainte de turnarea betonului se vor monta in cofraj piesele de trecere prin pereti. Nu se admit spargeri ulterioare.

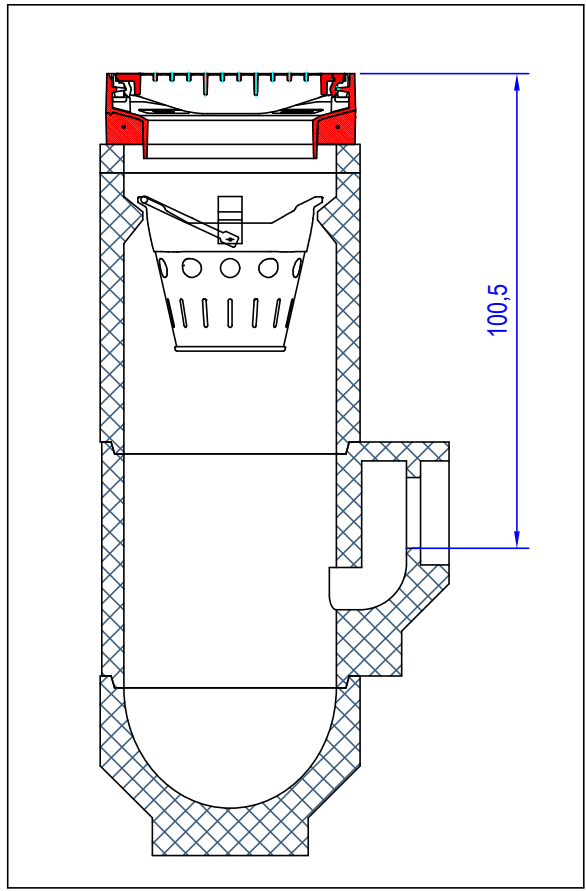


CAMINE DE VIZITARE PREFABRICATE Dn 100 cm CU/FARA GARNITURI DE ETANSARE, PENTRU REțele DE CANALIZARE

VARIANTA CU ELEMENT TRONCONIC SECTIUNEA A - A

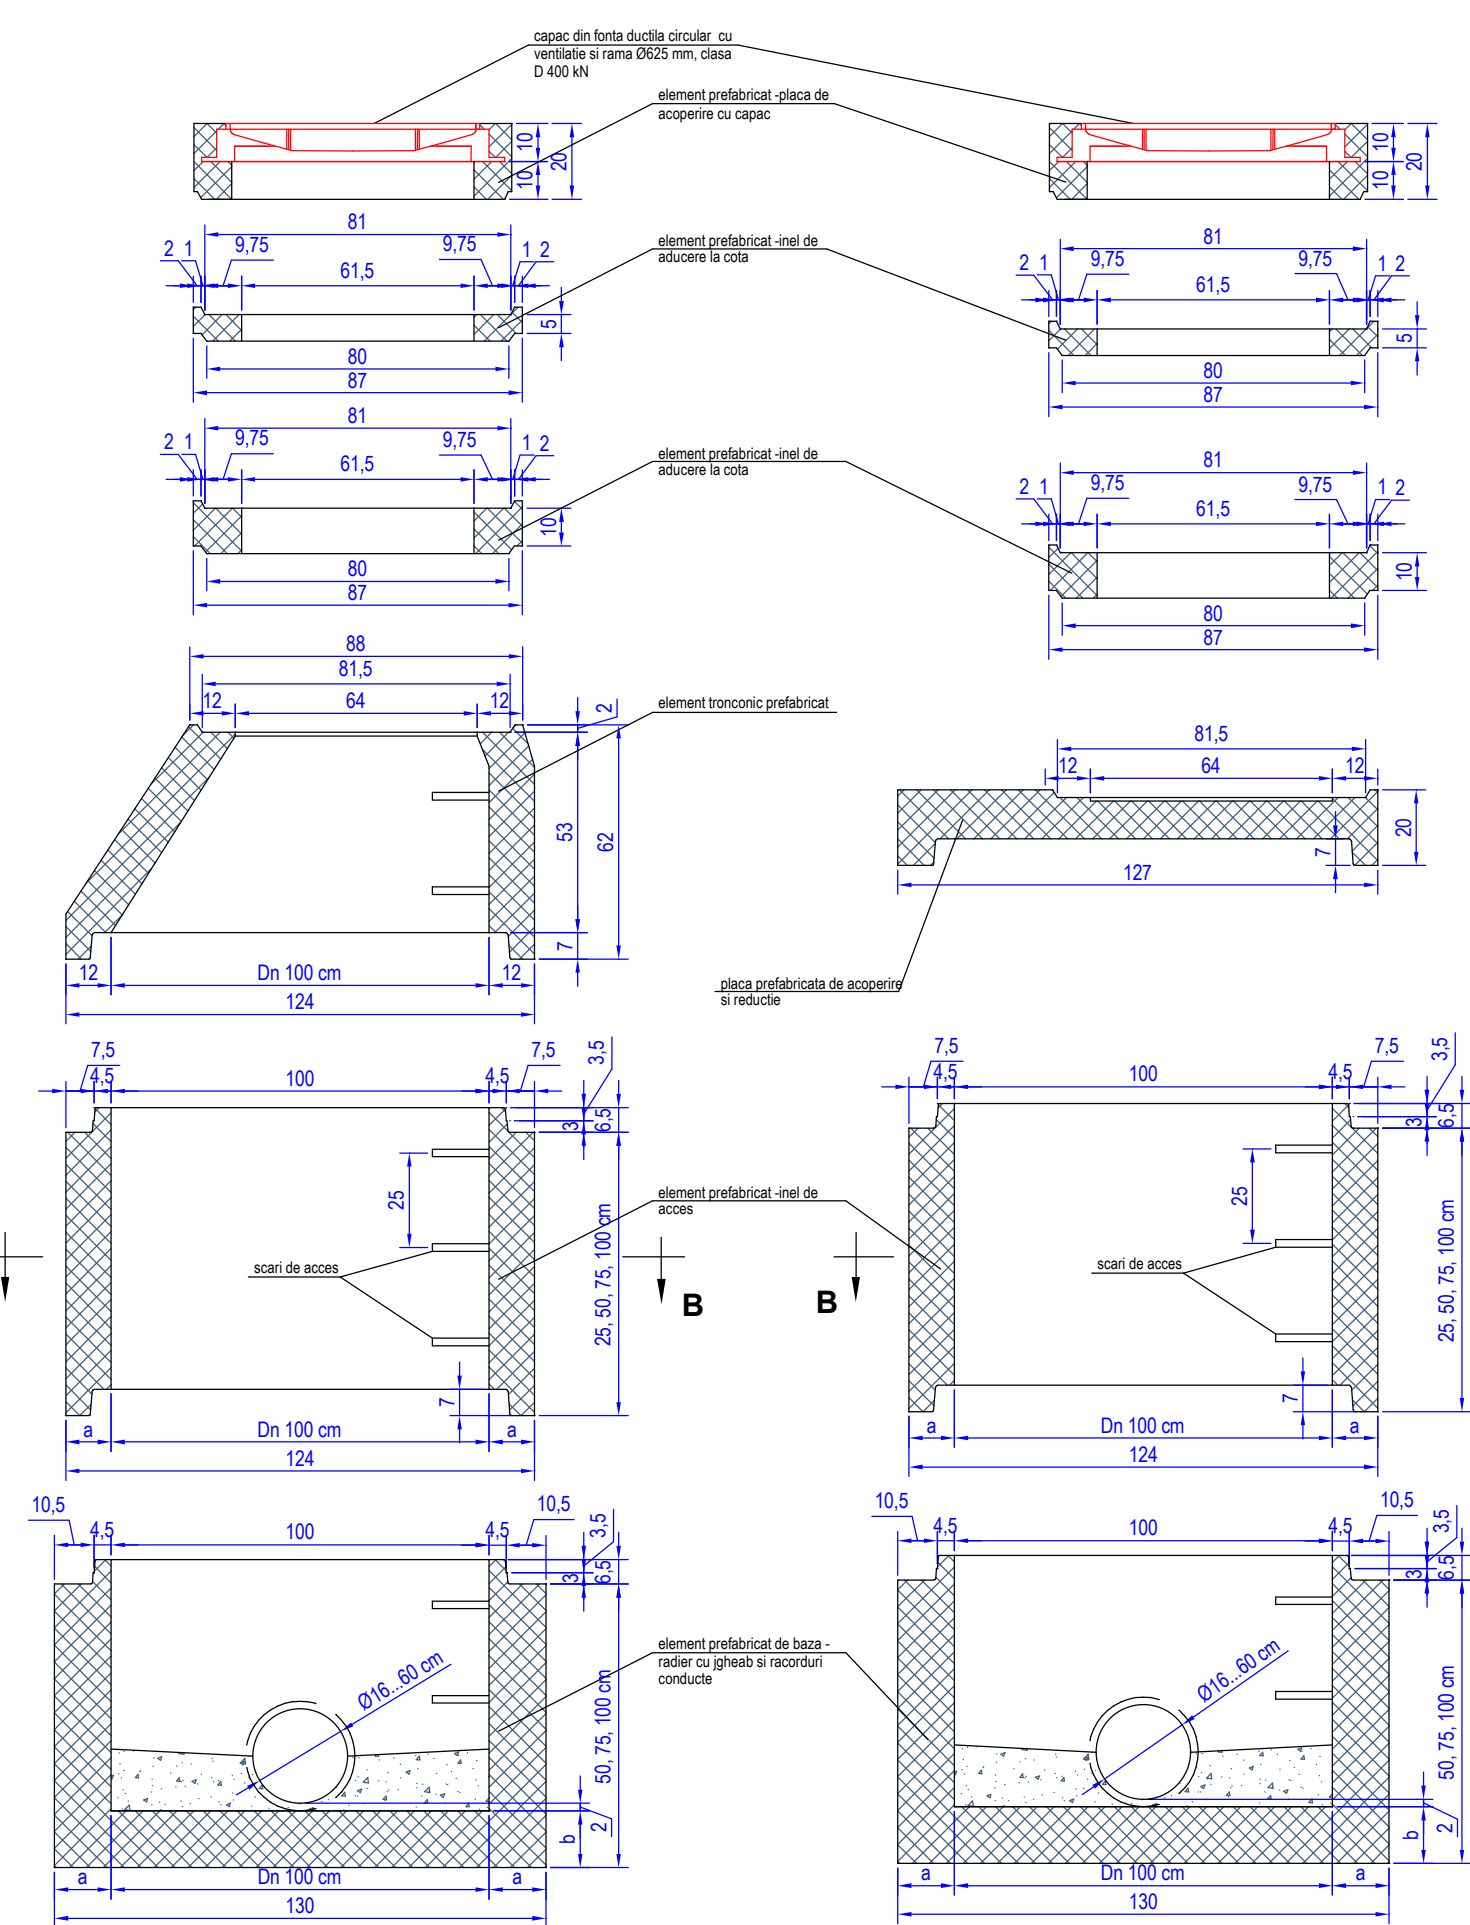

Camin de vizitare. Elemente prefabricate

SECTIUNEA B - B

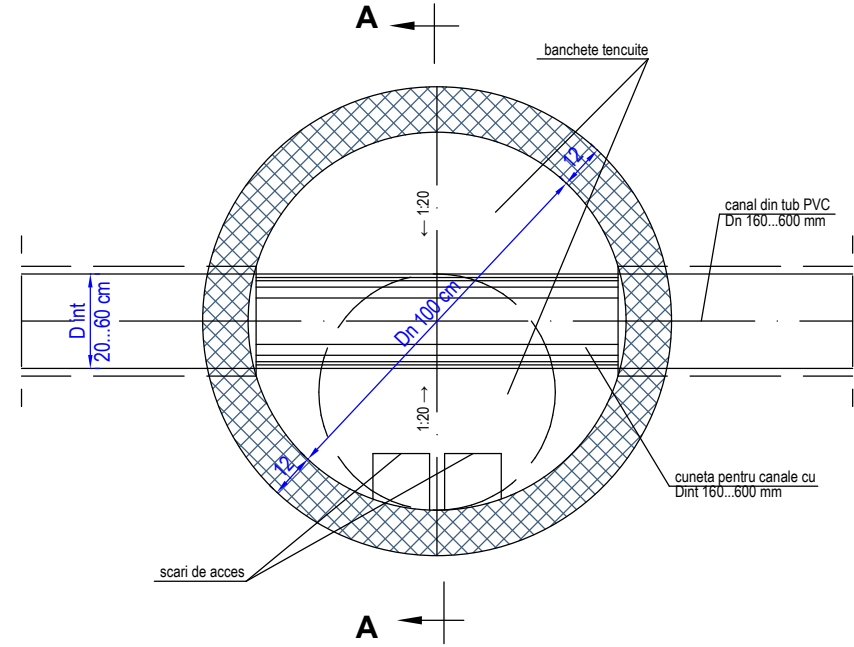

NOTA:

- grosimile peretilor "a" si a radiatorului "b" pot diferi functie de adancimea caminului;
- pe intreaga durata de montare a prefabricatelor se vor efectua obligatoriu epuismente;
- elementele prefabricate ale caminului se vor monta obligatoriu cu garnitura de etansare intre ele (tip EPDM);
- inainte de turnarea betonului se vor monta in cofraj piesele de trecere prin pereti si treptele. Nu se admit spargeri ulterioare;
- pentru pozitionarea pieselor de trecere a conductelor prin pereti se vor consulta planurile desluate si profilele longitudinale.

Acest document este proprietatea Subcontrol srl. Se vor folosi doar dimensiuni figurate și nu obținute prin scalare. Acest document va fi folosit în controlul și realizarea documentației din proiect. Observațiile făcute de acest document vor fi raportate către Subcontrol srl.					
Titlu Proiect: Reparații curte interioară Școala generală 12					
#Project ID					
Amplasament: Bulevardul Regelii Carol I, Nr.17, Timișoara, Jud. Timiș, România					
Beneficiar:		Municipiul Timișoara Bulevardul Regelii Carol I, Nr.17, Timișoara, Jud. Timiș, România Client E-mail			
Proiectant general și urbanism:		 SUBCONTROL srl FO Regiunii 7A, Timișoara, Timiș, 300575, România secretariat@subcontrol.ro			
Coordonator proiect:		jur. Ruxandra Bădescu			
Proiectat:		arh. Alpar Kovacs			
Proiectant editare:		 PRO-WASSER-AT srl Boulevard Brancoveanu, nr. 64, Timișoara, Timiș, 300216, RO ai@prowasser.ro			
Self proiect:		ing. Simona Fantaneanu			
Nr. Planșă: Detalii specifice instalatii edilitare					
Nr. Proiect:		Scara:		Data (ziua/luna/an):	Faza:
3112.06.1				26/06/2026	PTH/DDE
Revizia:		Revizor:		Nr. planșă: ED03-06	
1 Proiect - 2 Origine - 3 Rol - 4 Numar - 5 Obiect/Zona - 6 Nivel/Locatie - 7 Tip - 8 Descriere - 9 Status - 10 Revizie SG12-SUB-A-ED03-06-ZZ-XX-PL-Detalii specifice instalatii edilitare -					