
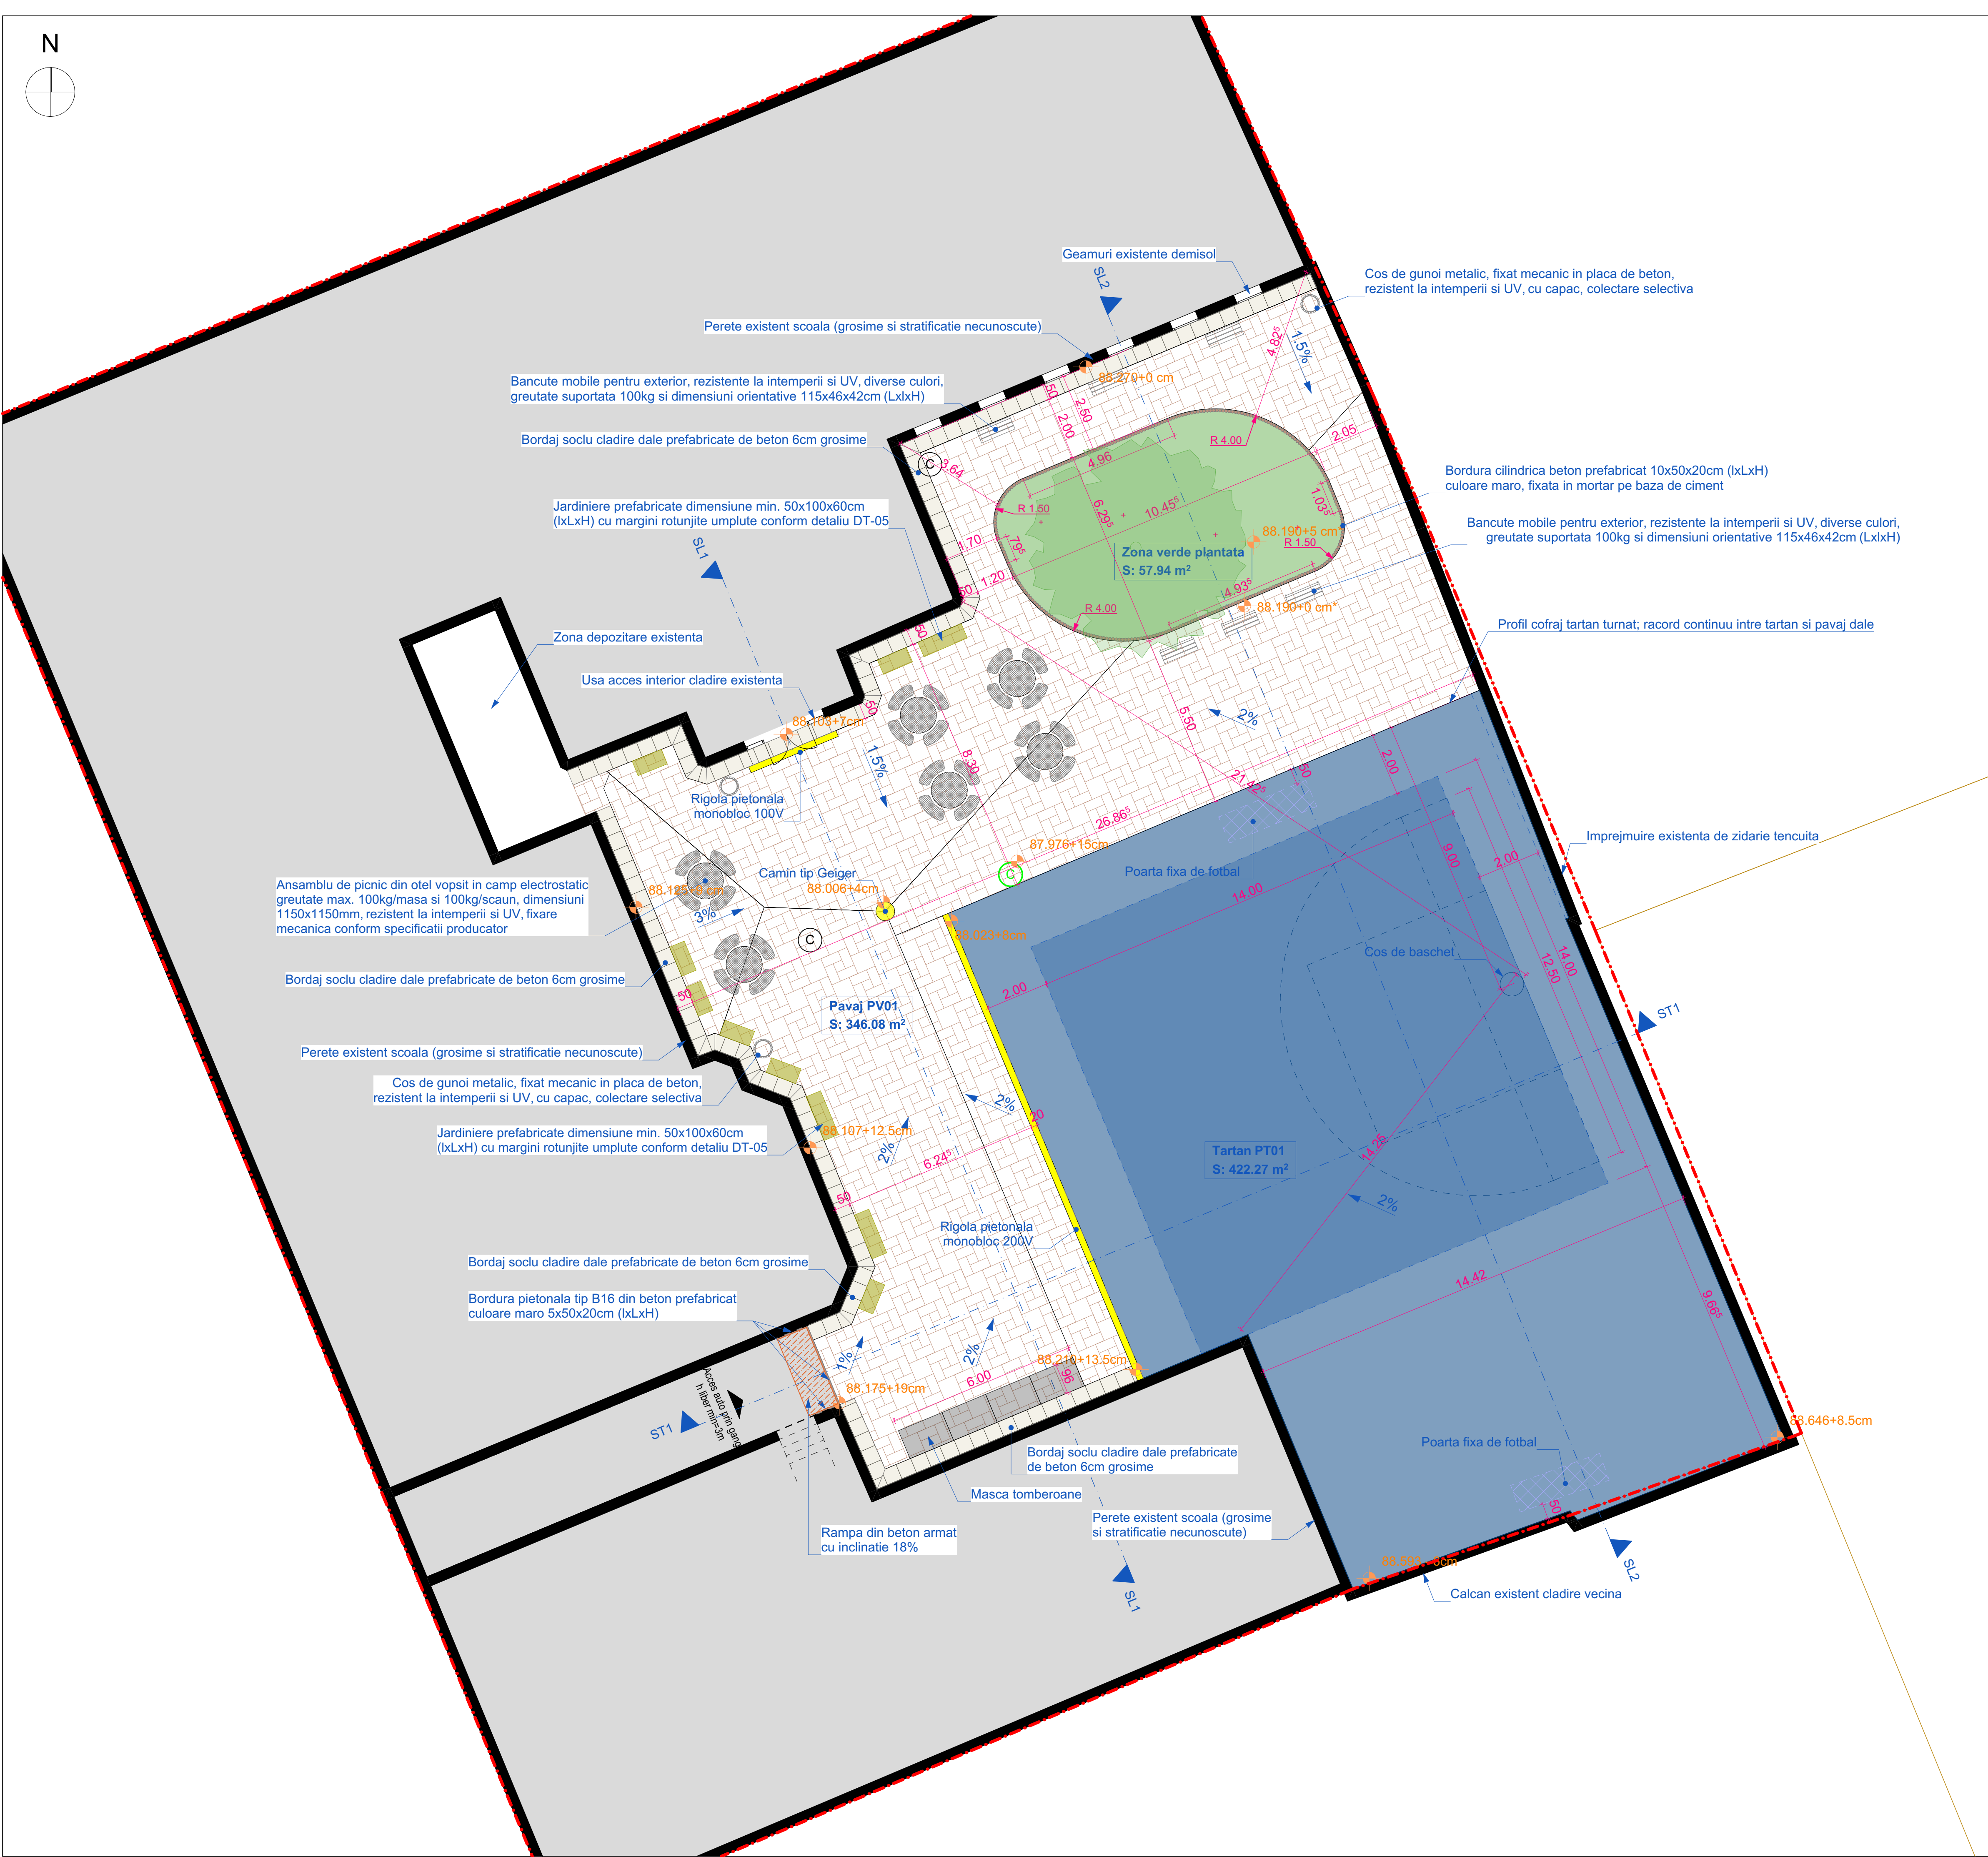


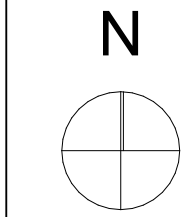

PV01 Pavaj cu dale de beton prefabricate
40mm - Dale de beton prefabricate 10x20x4cm, model D1, culoare maro
20mm - Pat de nisip compactat min.2cm
Umplutura cu grosime variabila din piatra sparta, medie 5cm (in functie de zona)
Finisaj existent cu grosime necunoscuta - imbracaminte asfaltica - strat suport necunoscut

PT01 Tartan turnat
20mm - Tartan turnat continuu, rezistent la raze UV, cu granule SBR strat de baza si granule EPDM in strat de finisaj, culoare albastru inchis/deschis in strat de min. 20mm, inclusiv rosturi de dilatare
min. 60mm - Placa de beton slab armata C30/37, min. 6cm max 18cm, inclusiv pantele de scurgere spre zona pavata: plasa de armare otel Ø6 cu ochiuri de 100x100mm, inclusiv rosturi de dilatare
Finisaj existent cu grosime necunoscuta - imbracaminte asfaltica - strat suport necunoscut

ZV01 Zona verde plantata
Inierbare zone verzi - pajiste naturala inflorita din amestec de seminte, inclusiv pregatirea solului prin afanare grosiera, afanarea finala, nivelarea fina si indepartarea de bulgari si pietre, inclusiv adaugarea de pamant nisipos in grosime de 3-4cm
- TIP 1: Bertrand Flori din Natura - Pajisti Inflorite, cod produs MP08635; densitatea semanarii 1 până la 5 g/m²
Compus din 6 bienale și 28 perene
Perioada de semănat: august - octombrie
Perioada de înflorire: mai - august în primul an; din primăvară în anii următori
Înălțime: 30 până la 70 cm
- TIP 2: Bertrand Flori pentru Miere si Fluturi, cod produs MP08691; densitatea semanarii 1 până la 5 g/m²
Compus din 23 de anuale și 27 de perene
Perioada de semănat: martie - octombrie
Perioada de înflorire: din vară pentru semănatul de primăvară, din primăvară în anii următori
Înălțime: 40 până la 70 cm
- TIP 3: Amestec iarba cu trifoi 3g/mp
Local, grupate cate 6, max. 5 grupuri. Plante ierboase, 4 buc/mp, diverse specii, inclusiv sapatura, transportul pamantului si alte operatiuni precursoare plantarii (Stachys Byzantina, Festuca glauca, Rosmarinus officinalis, Echinacea purpurea, Sanguisorba Tanna, Berberis Thunb, Flamingo)
min. 15cm - Pamant de plantare universal, amestecat cu nisip, max. 20% Strat suport - pamant existent

Legendă:	
	Limite cadastrale
	Limită proprietate
	Zone verzi
	Clădiri existente
	Perete existent cladire (grosime necunoscuta)
	Teren de sport cu tartan propus - albastru închis
	Teren de sport cu tartan propus - albastru deschis
	Pavaj dale de beton maro propus
	Dale prefabricate de beton - bordaj soclu clădire
	Cămine existente
	Reabilitare cămin existent

Suprafețe curte	mp
Tartan PT01	422,27 mp
Pavaj PV01	346,08 mp
Zonă verde plantată	57,94 mp
Bordare soclu clădire	34,08 mp
Zone neafectate de intervenție	23,3mp
TOTAL:	883,67 mp

Nr. CF 421987
Suprafață totală parcelă = 2159mp
Suprafață curte = 883,67 mp
Acces auto din Strada Iancu Văcărescu
Acces pietonal din Strada Regele Carol I

Note

- Lucrarile de reparatii propuse se realizeaza in cadrul unei curti existente, in fond construit existent, motiv pentru care pot aparea diferente intre situatia din teren si cea relevata in proiectul de arhitectura.
- Toate neconcordanțele între situația reală și relieful, respectiv proiect, vor fi semnalate de către antreprenorul general către proiectant și beneficiar, imediat ce au fost semnalate
- Orice sapatura în incinta se va realiza cu rezerva faptului ca în teren se pot afla elemente necunoscute în momentul proiectarii.
- Orice instalatii gasite în incinta la momentul executiei, în faza de sapaturi, se vor releva si vor fi semnalate de către antreprenorul general către proiectant și beneficiar.
- Punctele de cotă sensibile se vor verifica în santier urmand ca solutiia, pantele si racordurile sa se adapteze situatiei, astfel incat, apele pluviale sa se departeze natural de cladirea si imprejurirea existenta.
- Toate indicatiile privind plantarile se vor adapta functiei de indicatii furnizorilor de plante, în functie de fiecare specie plantata.

Acest document este proprietatea Subcontrol srl. Se vor folosi doar dimensiuni figurate si nu ofiține prin scalare.
Acest document va fi folosit si corect cu restul documentelor din proiect. Orice modificare la acest document vor fi raportate către Subcontrol srl.

Titlu Proiect: Reparații curte interioară Școala generală 12									
Amplasament: Bulevardul Regele Carol I, Nr.17, Timișoara, Jud. Timiș, România									
Beneficiar: Municipiul Timișoara Bulevardul Regele Carol I, Nr.17, Timișoara, Jud. Timiș, România									
Proiectant general si arhitectura: SUBCONTROL srl FC Ripensia 7A, Timișoara, Timiș, 300075, România secretariat@subcontrol.ro									
Coordonator proiect:		jur. Ruxandra Bădescu							
Self proiect:		arh. Alpar Kovacs							
Proiectat:		arh. Iulia Ardelean							
Proiectat:		arh. Ioana Corina Ciucă							
Titlu Planșă:		Plan Amenajare		Scara: 1:100		Nr. proiect: 3112.06.1		Data (zz/ll/aaaa): 26/06/2026	
				Faza: PTH/DDE		Revizii:		Nr. planșă: A-3100	
1 Proiect - 2 Origine - 3 Rol - 4 Numar - 5 ObiectZona - 6 Nivel/Locatie- 7 Tip - 8 Descriere - 9 Status - 10 Revizie SG12-SUB-A-3100-ZZ-00-PL-Plan Amenajare-PTH/DDE-									